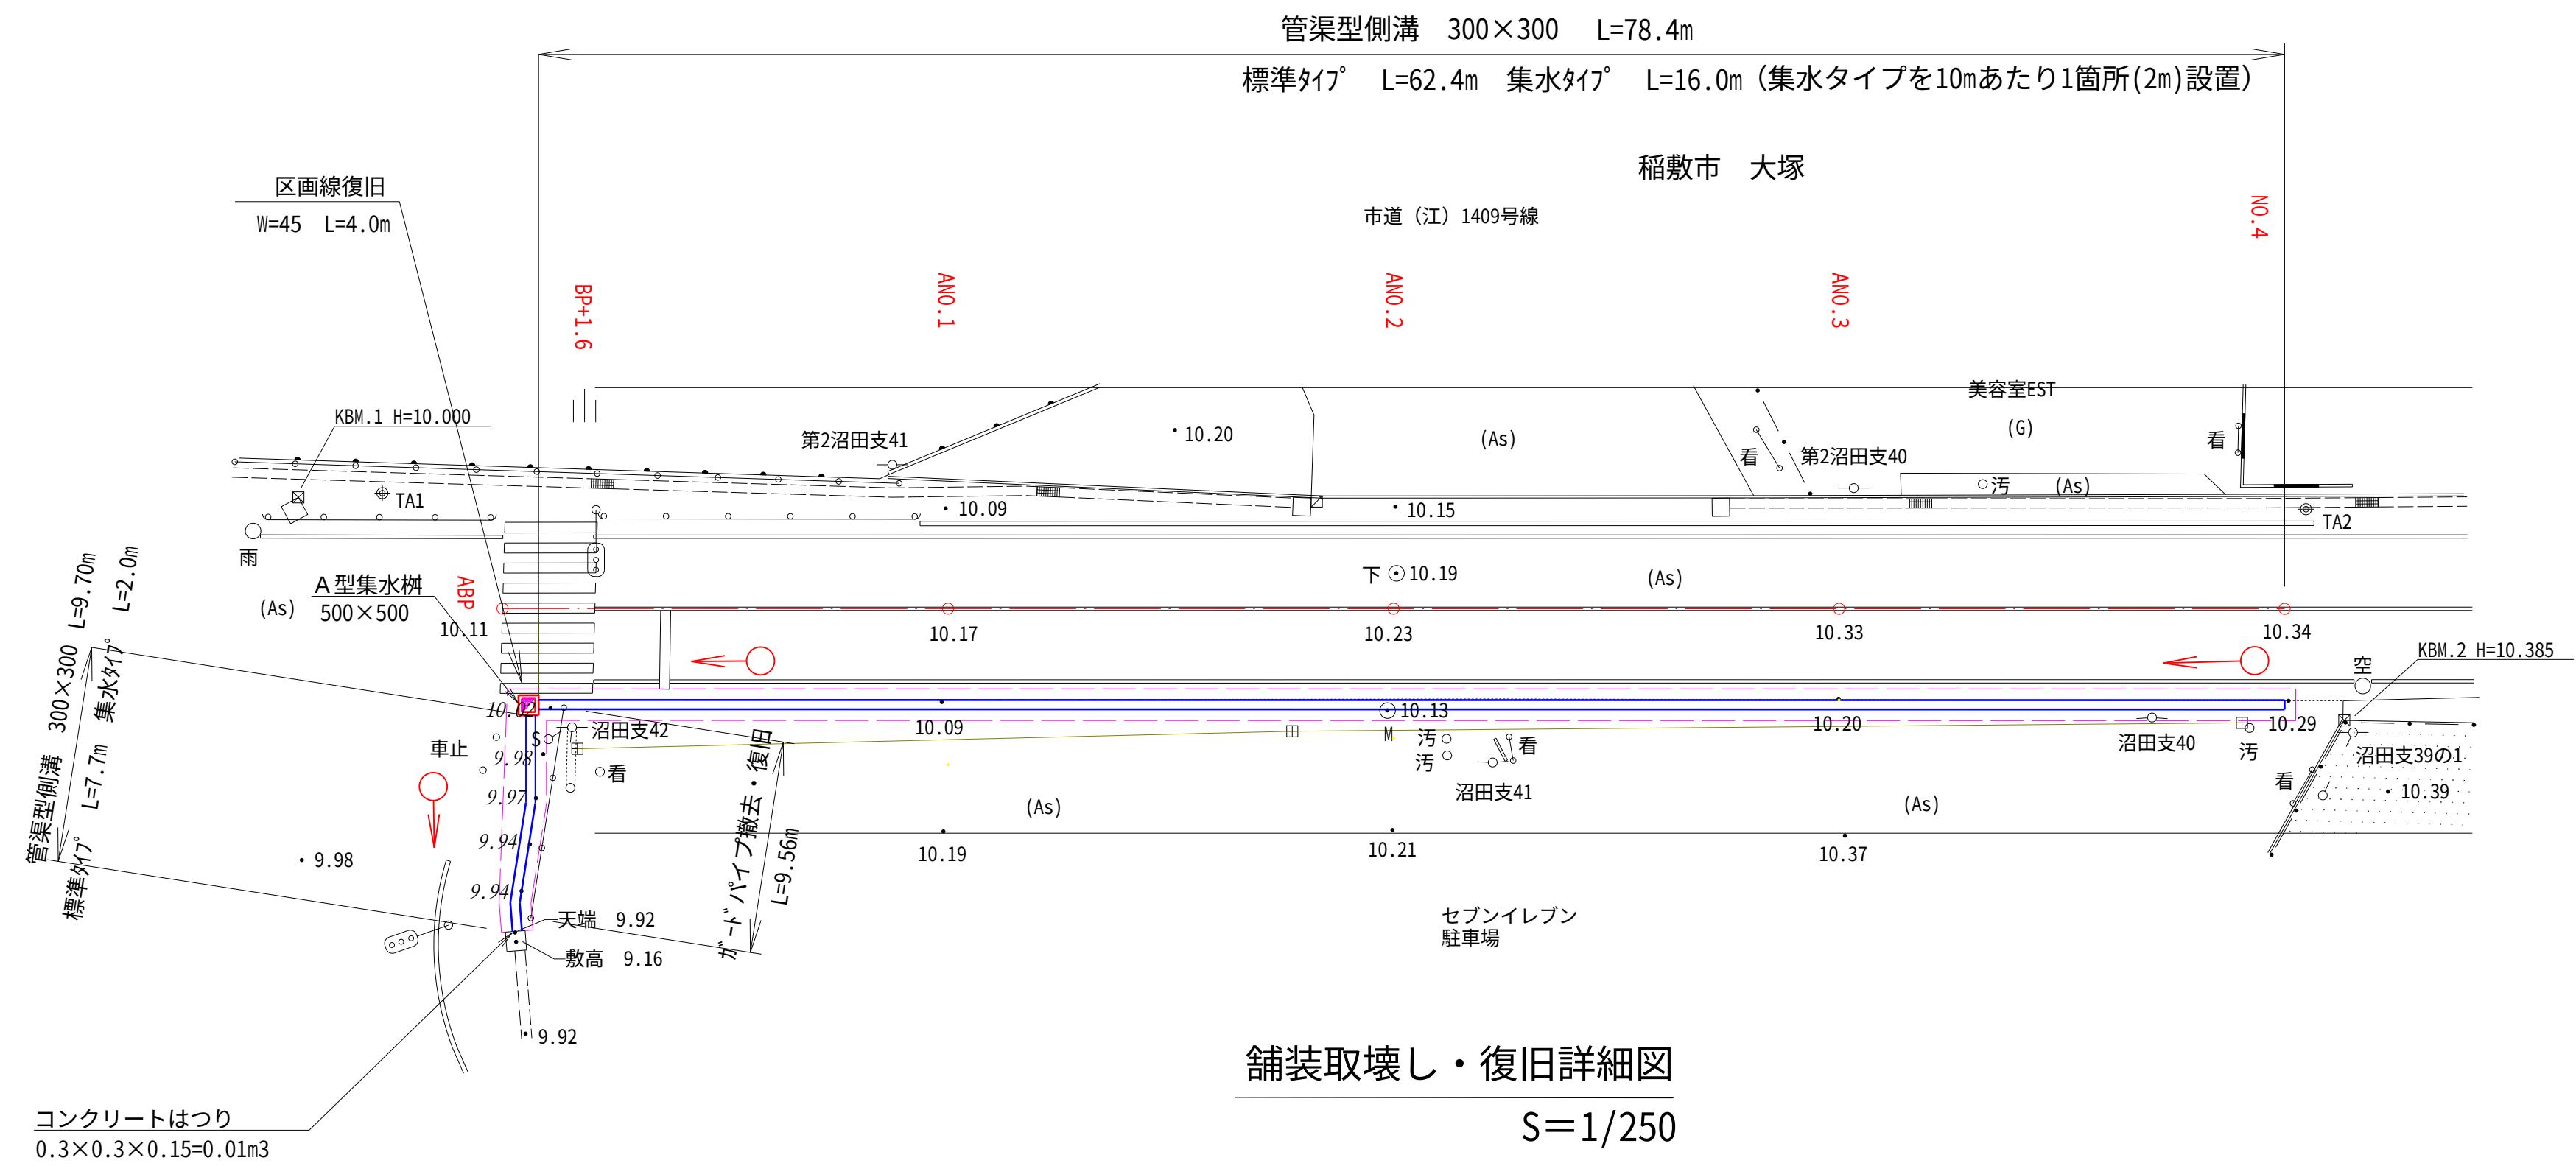
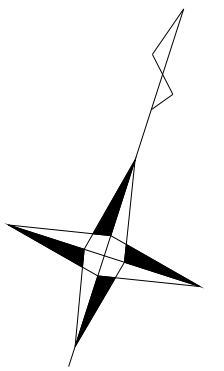
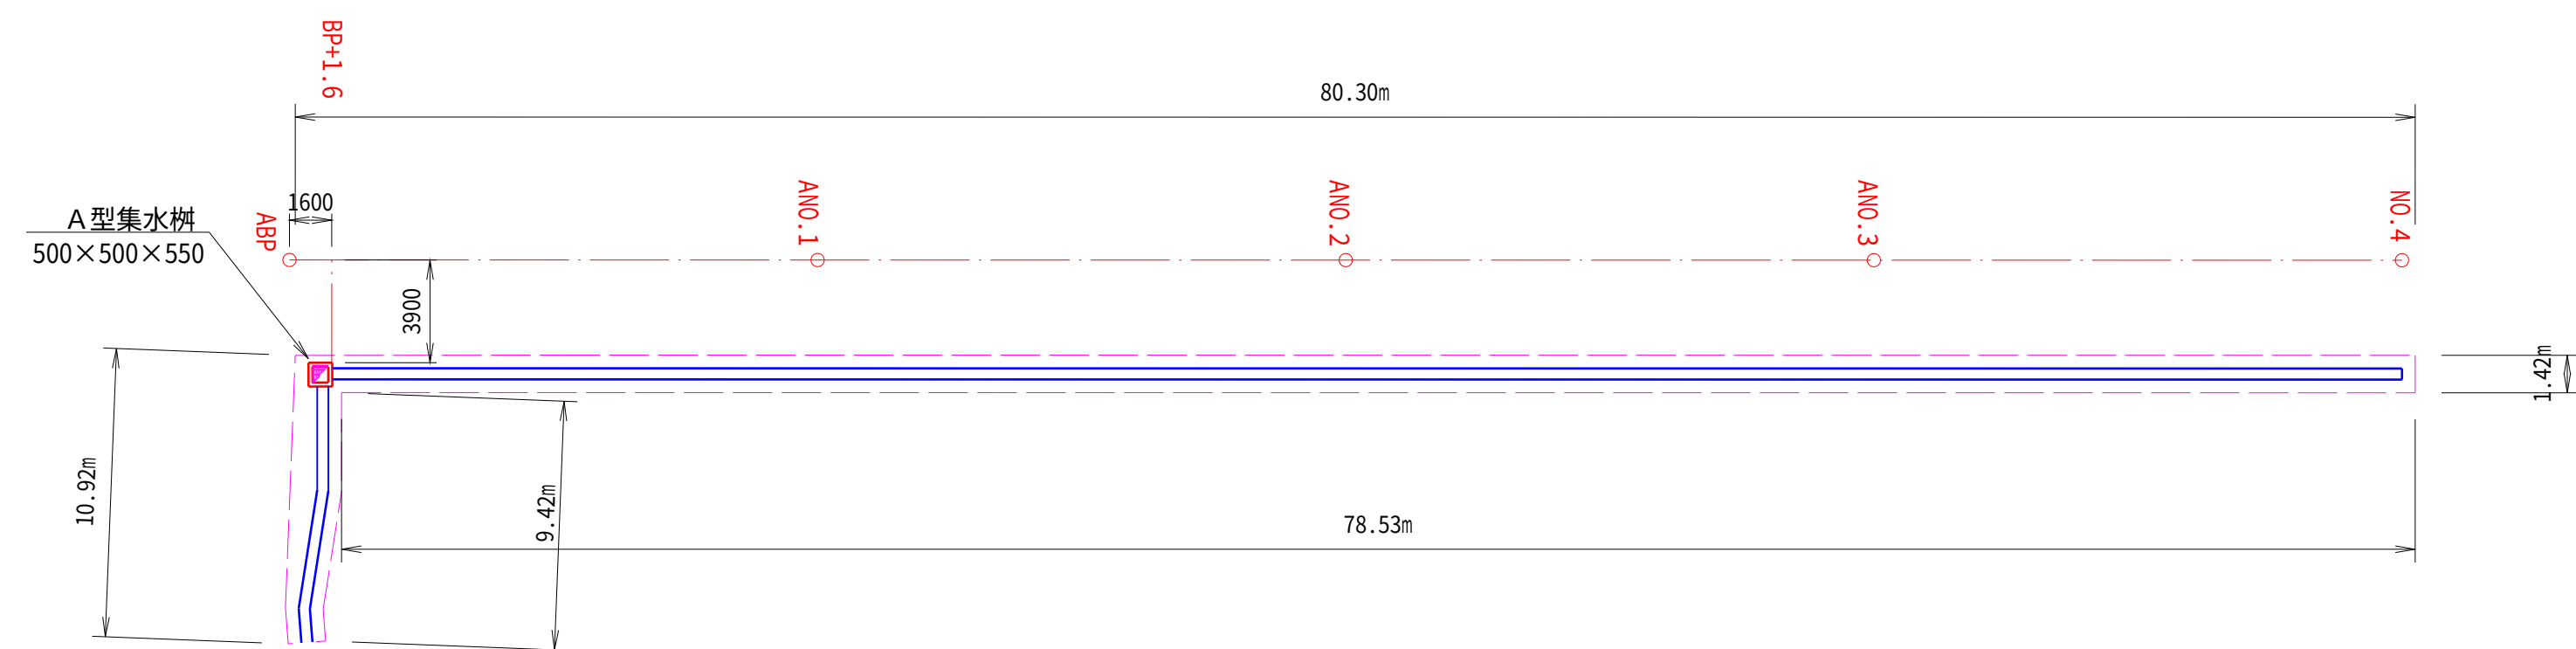


$$S=1/250$$


舗装取壊し・復旧詳細図

$$S = 1/250$$


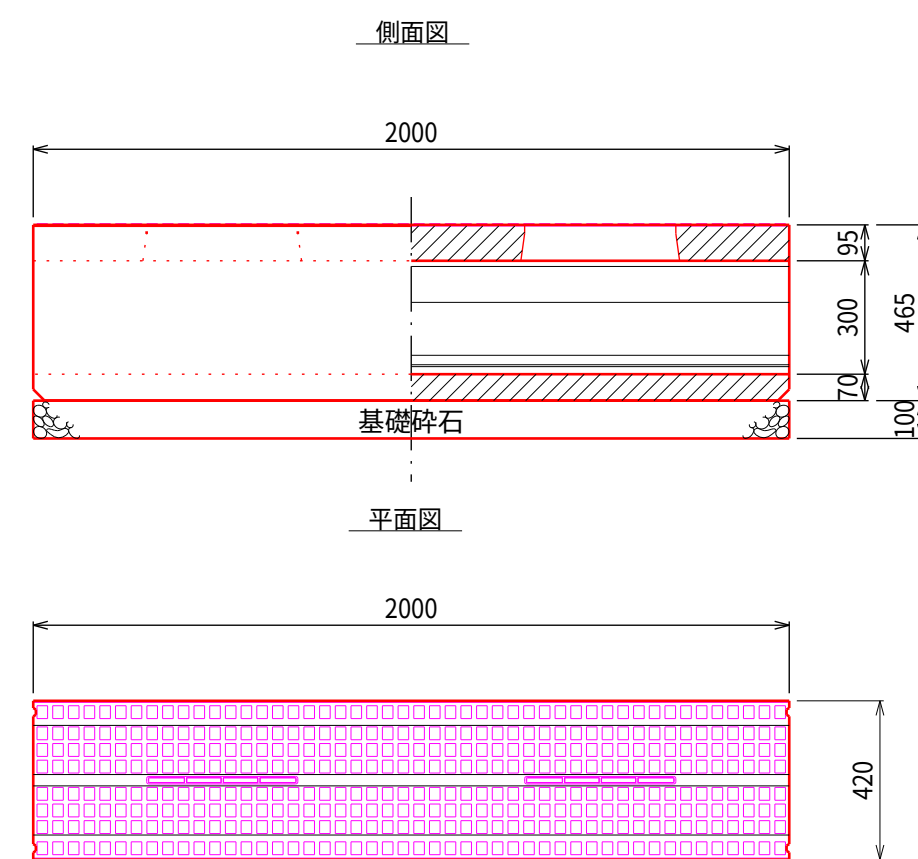
舗装版切断 L = 180.6m
舗装版取壊し A = 127.0m²
舗装版復旧 S = 89.4m²

鋪裝版切斷 $L = 80.30 + 1.42 + 78.53 + 9.42 + 10.92 = 180.6m$



鋪裝版取壊し $A = (78.53 + 10.92) \times 1.42 = 127.0m^2$

鋪裝版復旧 $S = 127.0m^2 - (78.4 + 9.7) \times 0.42 - 0.8 \times 0.8 = 89.4m^2$

管渠型側溝 標準タイプ
S=1/20




管渠型側溝 集水タイプ
S=1/20

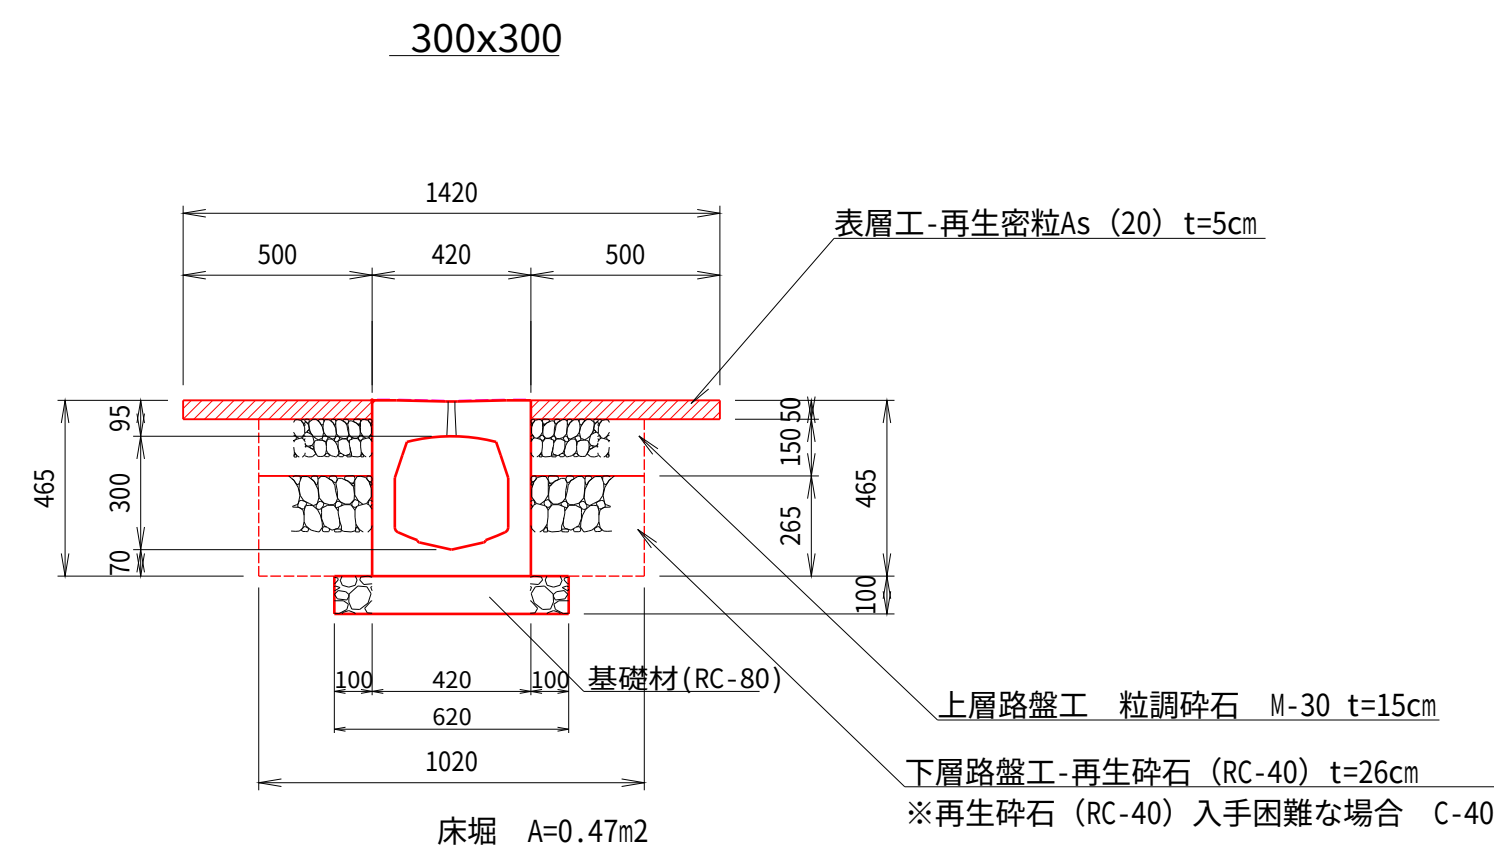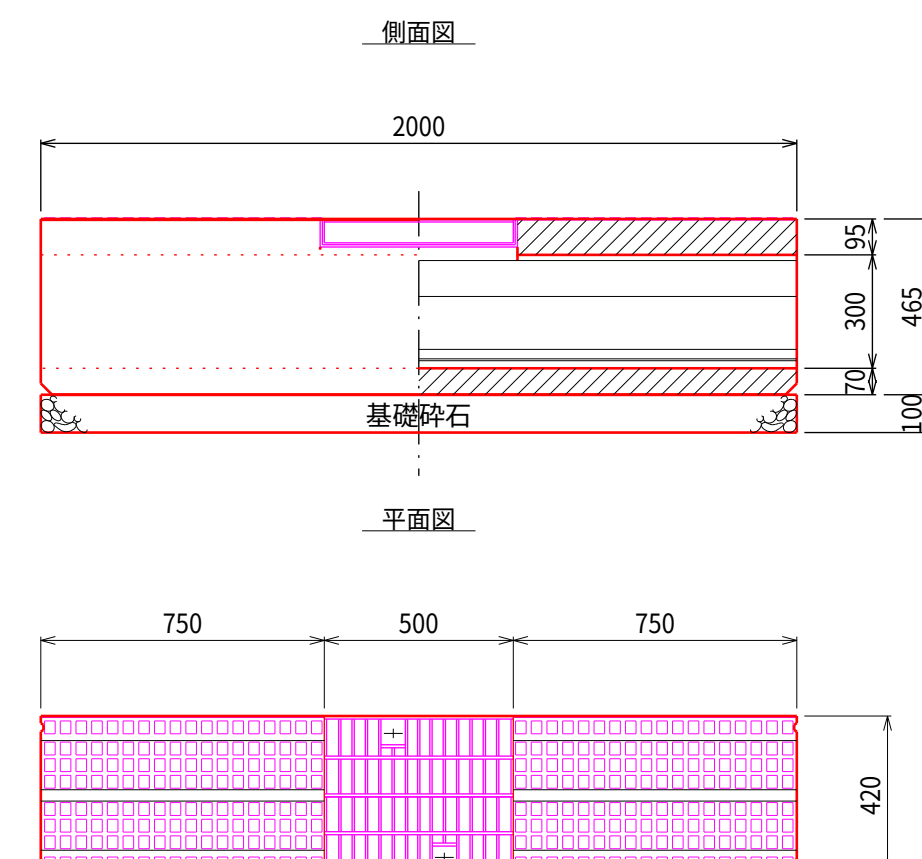

施工年度	令和 8 年度
工 事 名	8市単維持 市道（江）1409号線排水整備工事
路 線 名	市道（江）1409号線
工事箇所	稲敷市 犬塚地内
図面種別	平面計画図・舗装詳細図・構造図
縮 尺	1：250、1/20
図面番号	全 葉 の 内 号 (1/1)
内容表示	A B P ～ A E P

縦断計画図


H=1:500 V=1:100

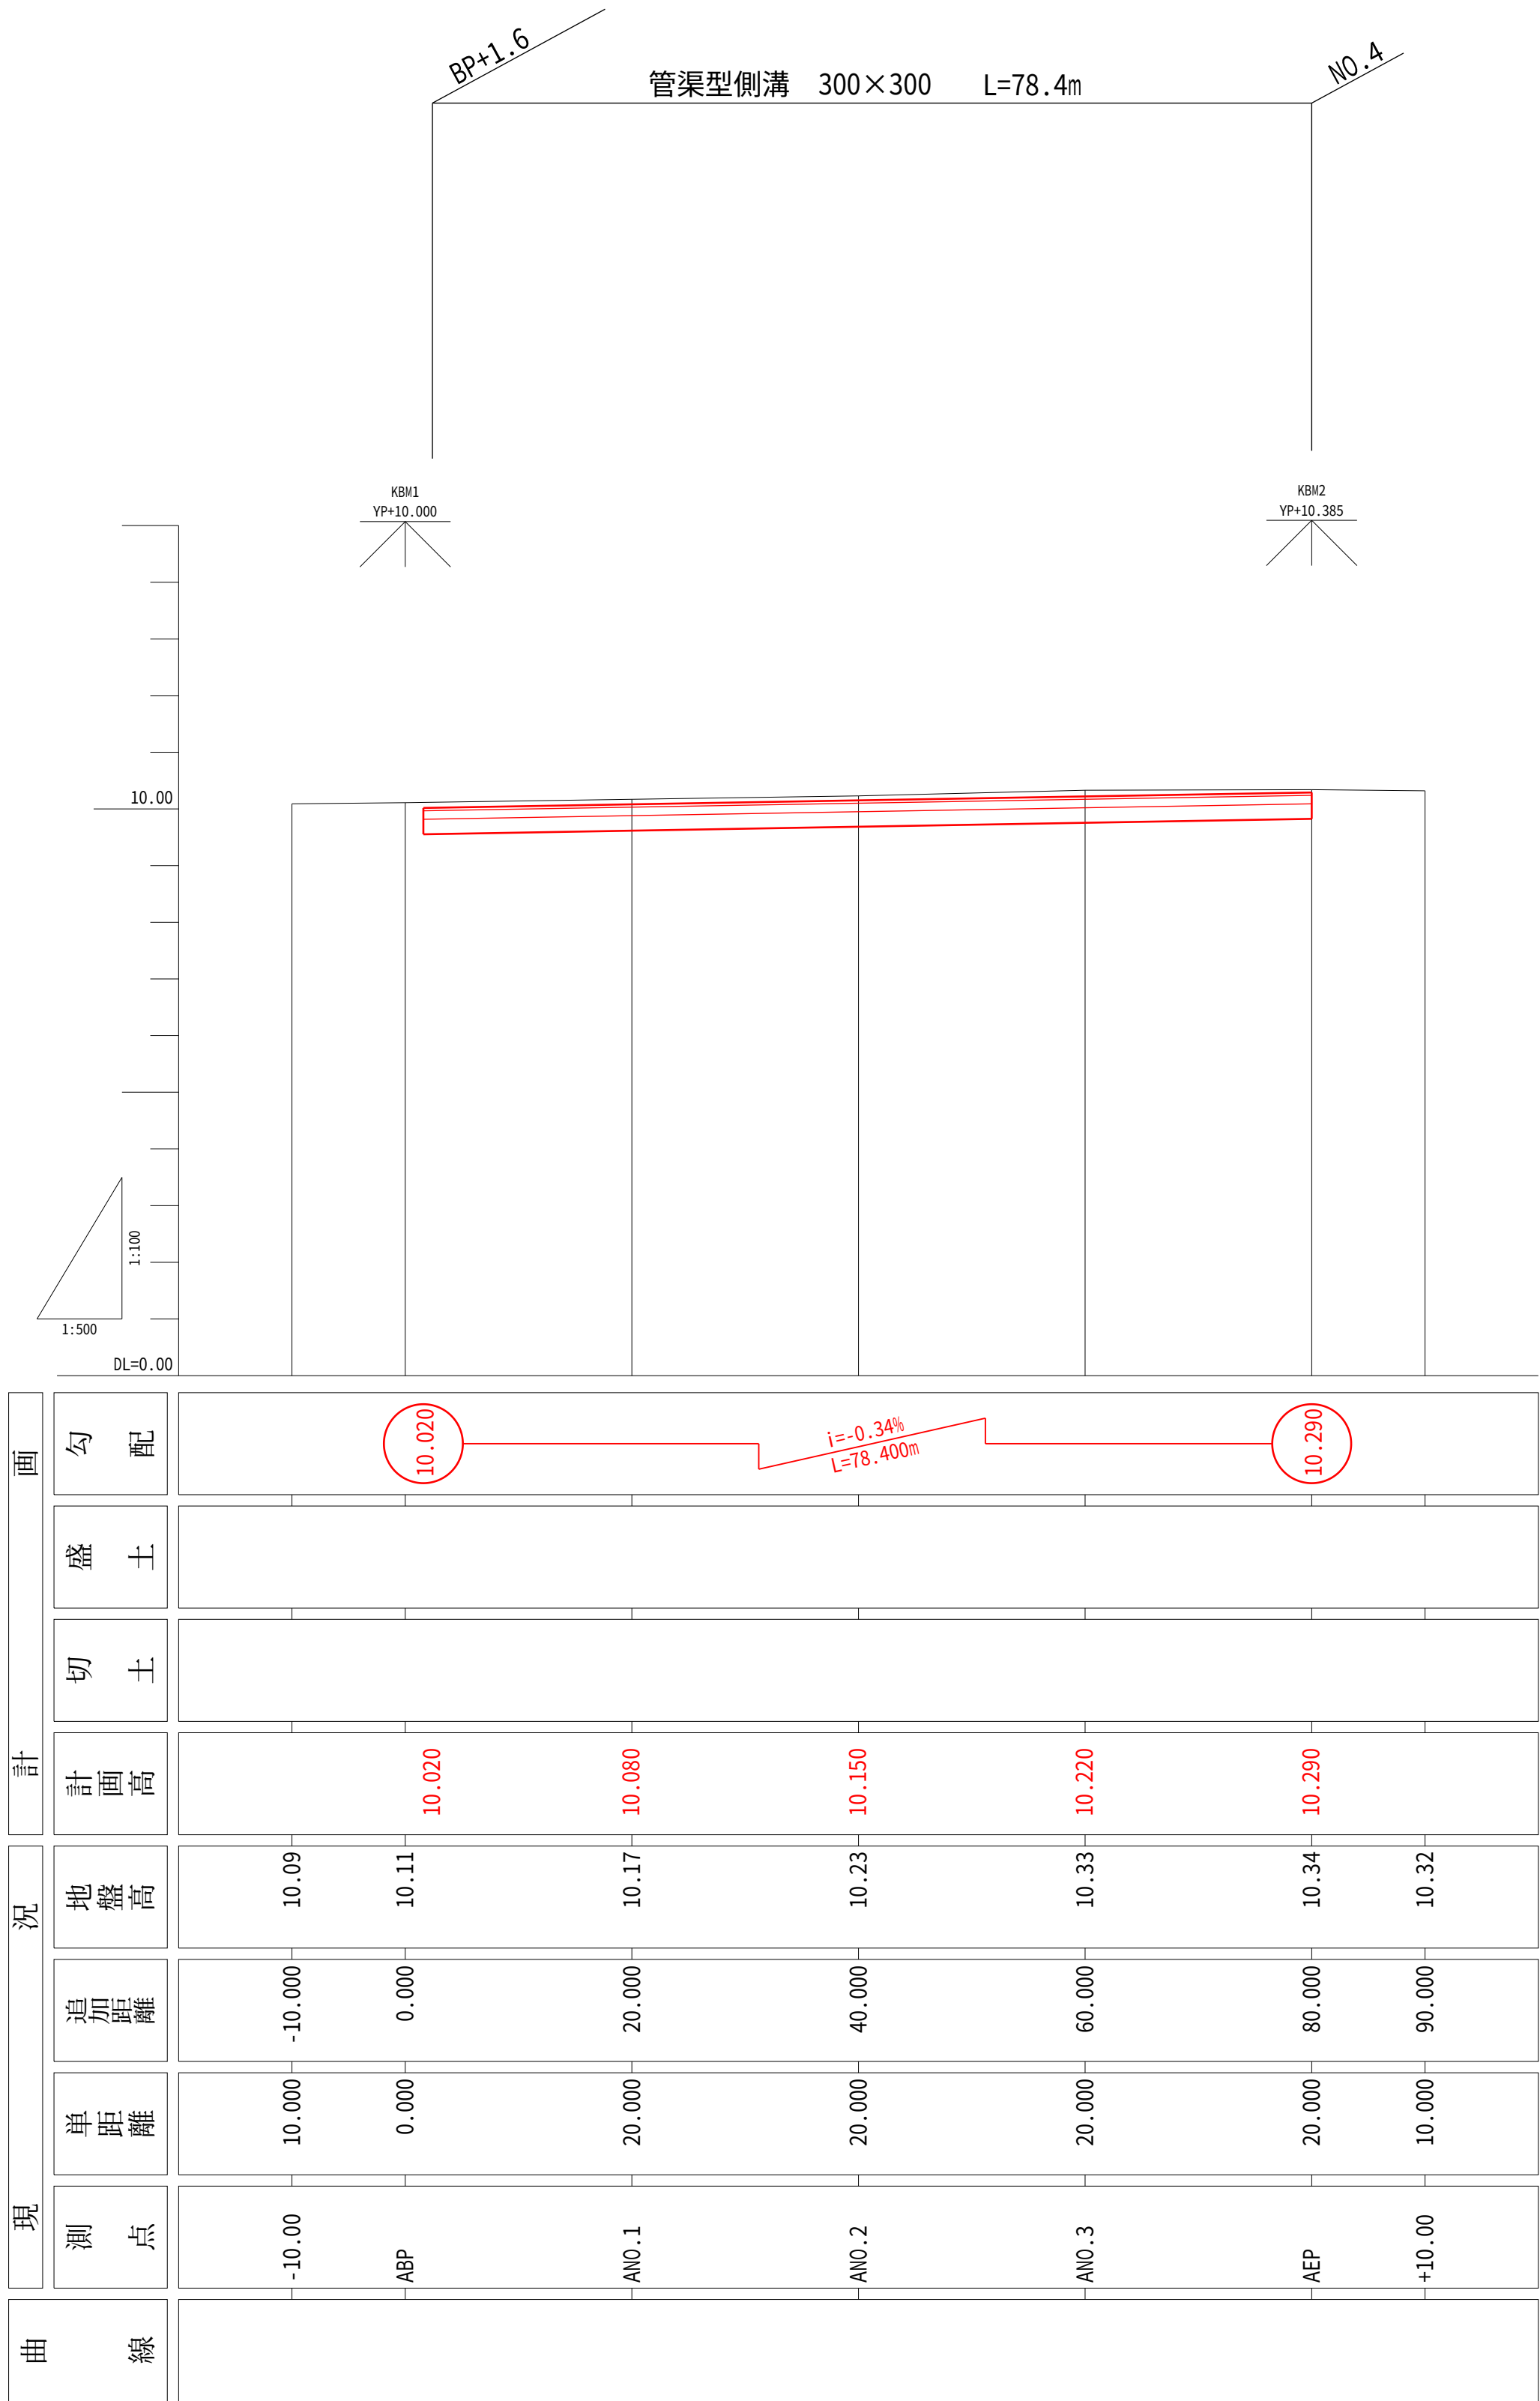

A型集水樹

BP+1.6 (右側) S=1:20

平面図





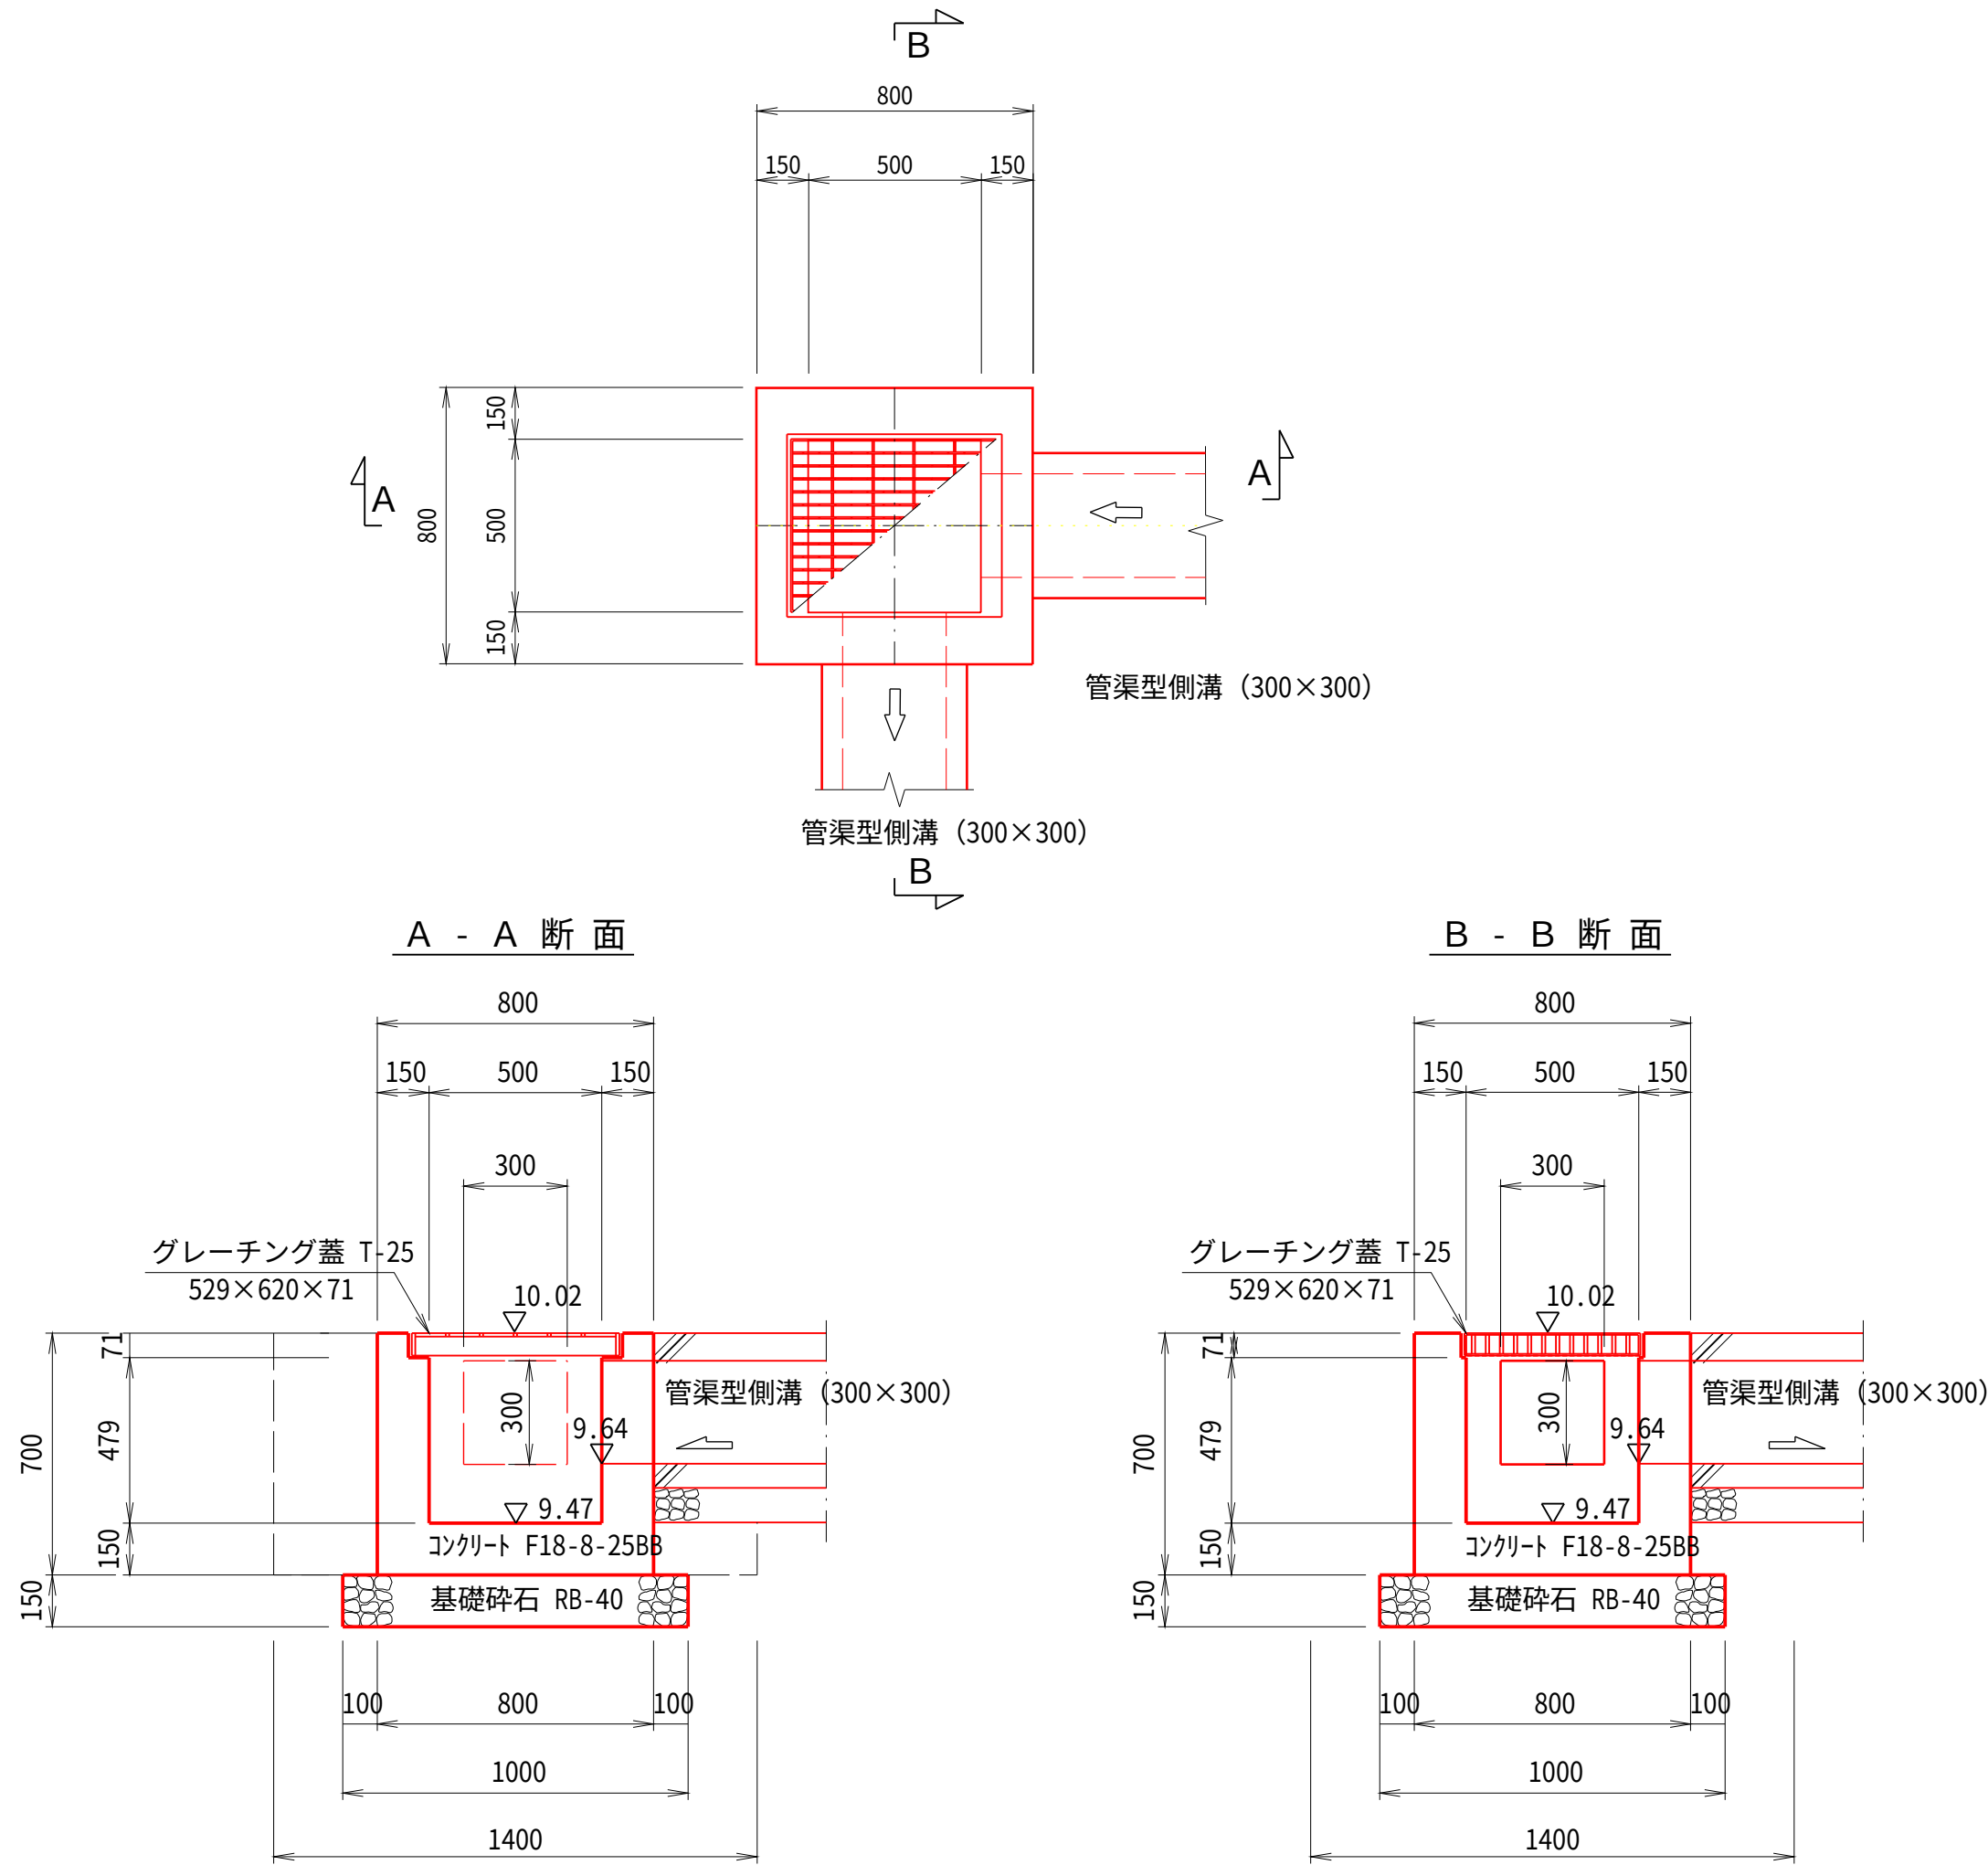


A型集水樹 (500×500×550)		1.0基 当り 材料表	
名 称	形状・寸法	算 式	数 量
土 工	床 掘	1.00×1.00×0.15+1.40×1.40×0.12	= 0.39 — m3
	埋 戻	0.39 - 0.23	= 0.16 — m3
	残 土	1.00×1.00×0.15+0.80×0.80×0.12	= 0.23 — m3
基面整正		1.000×1.000	= 1.000 1.000 m2
基礎碎石	RB-40 t=15cm	1.000×1.000	= 1.000 1.000 m2
型 枠	小 型	0.800×0.700×4 + 0.500×0.479×4 - 0.30×0.300×4	2.84 m2
コンクリート	F18-8-25BB 壁厚 t=15cm	0.800×0.800×0.700 - (0.500×0.500×0.479+0.529×0.620×0.071) - 0.300×0.300×0.150×2	0.28 m3
樹 蓋	グレーチング T-25 500×500用	110° 開閉式 参考重量 (受枠共 W=36.6kg/組)	= 1.000 1.0 組

※ 平均掘削 H=0.12
※ 別途集計

A箇所-2

施工年度	令和 8 年度
工 事 名	8市単維持 市道(江)1409号線排水整備工事
路 線 名	市道(江)1409号線
工事箇所	稲敷市犬塚地内
図面種別	縦断図・集水樹構造図
縮 尺	図 示
図面番号	全 葉 の 内 号 (2/2)
内容表示	A BP ~ A EP

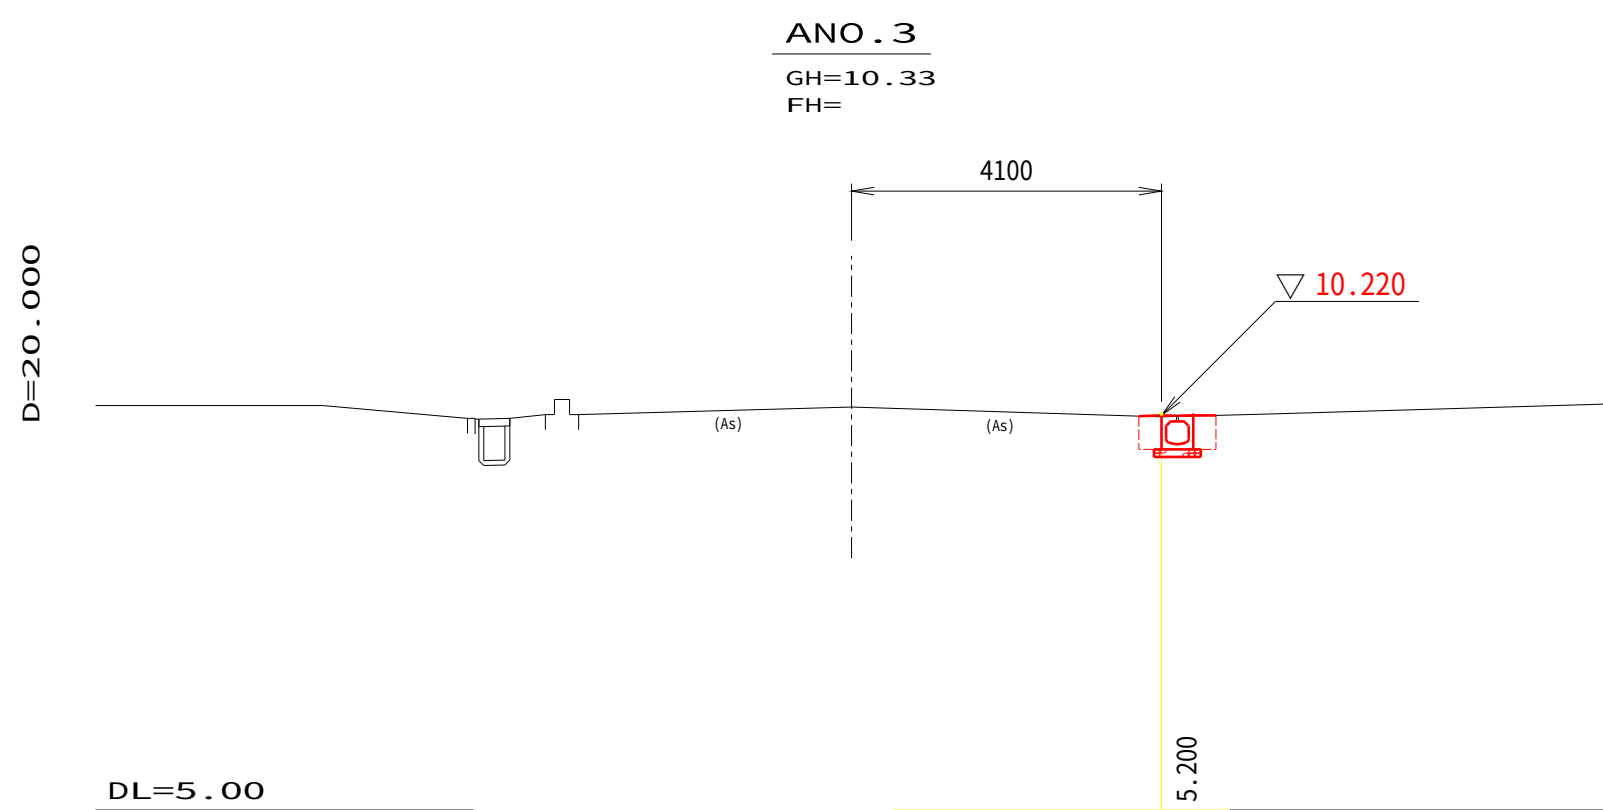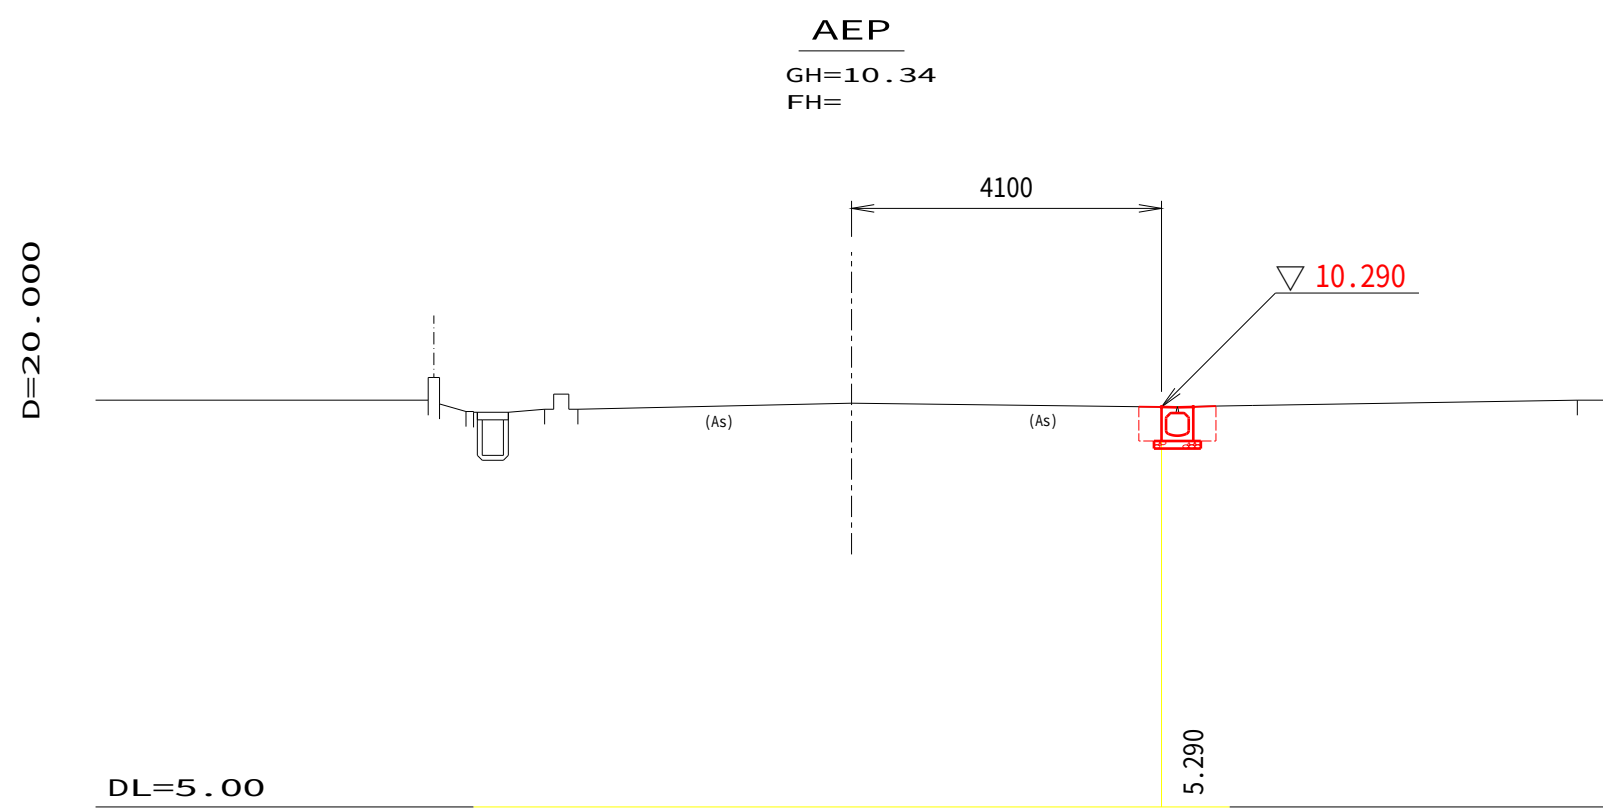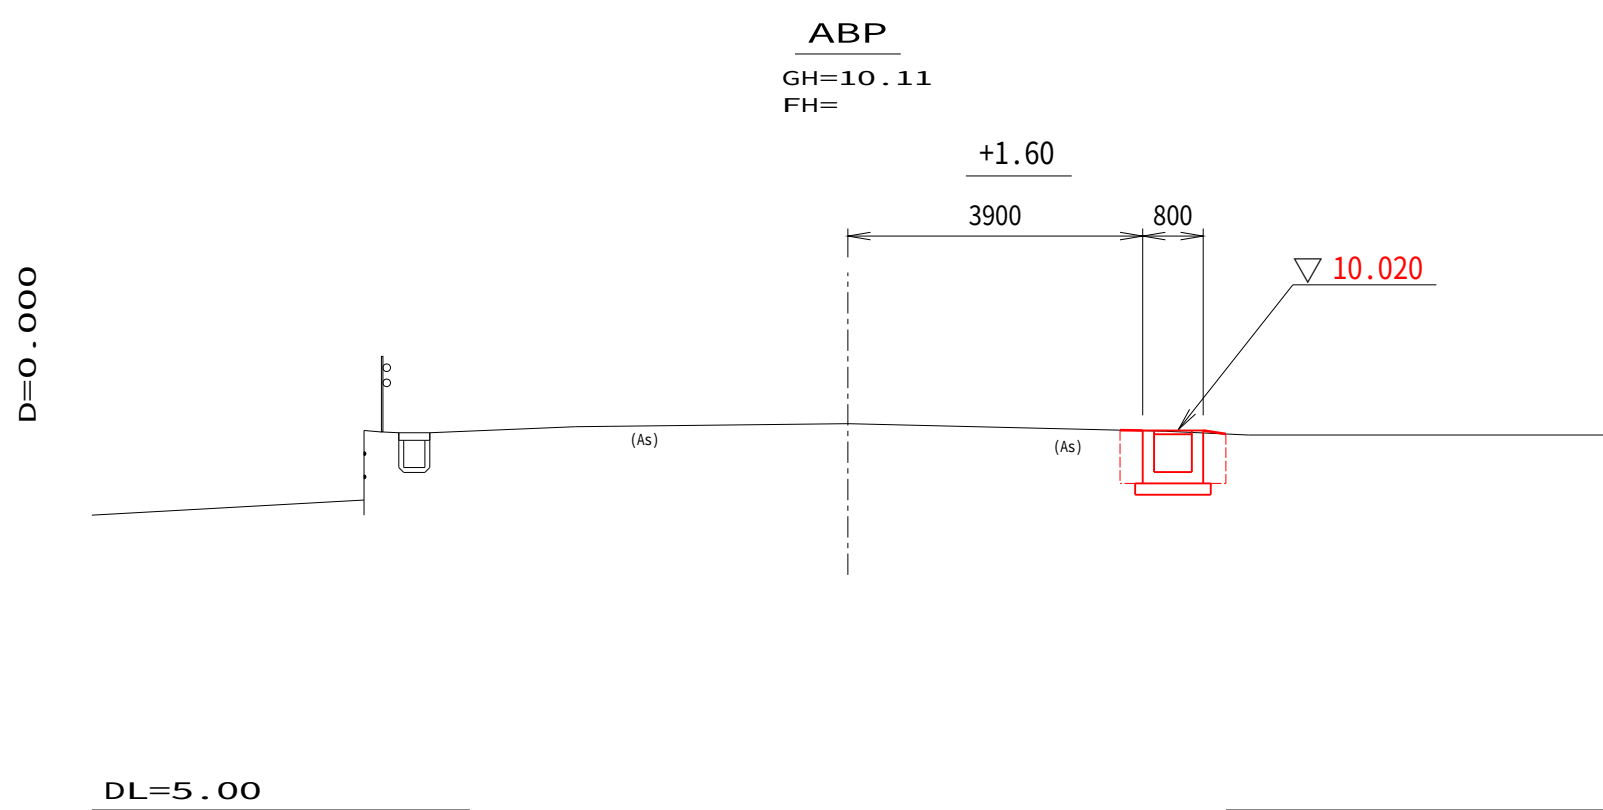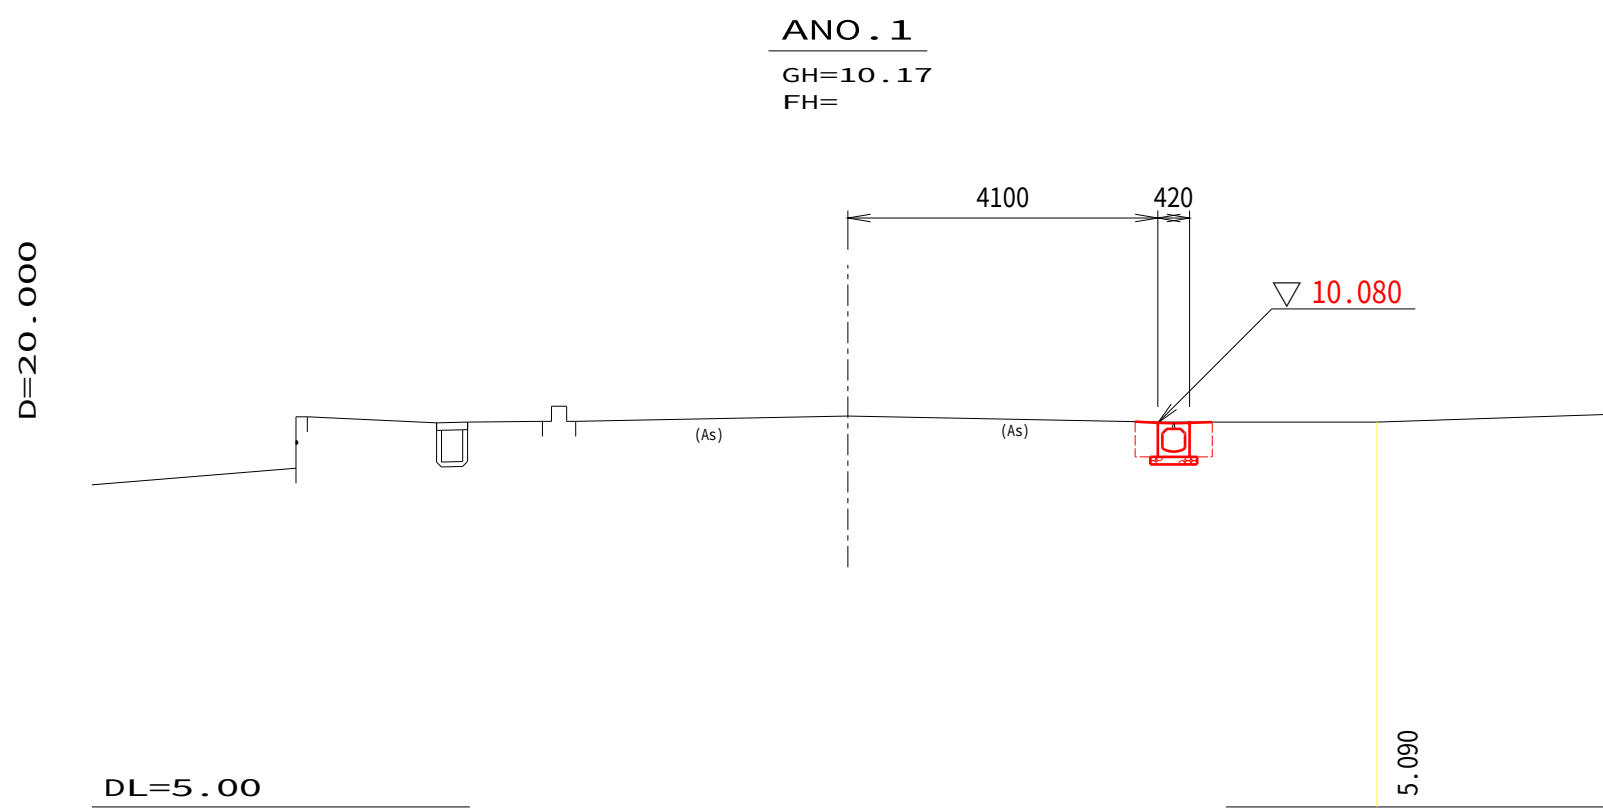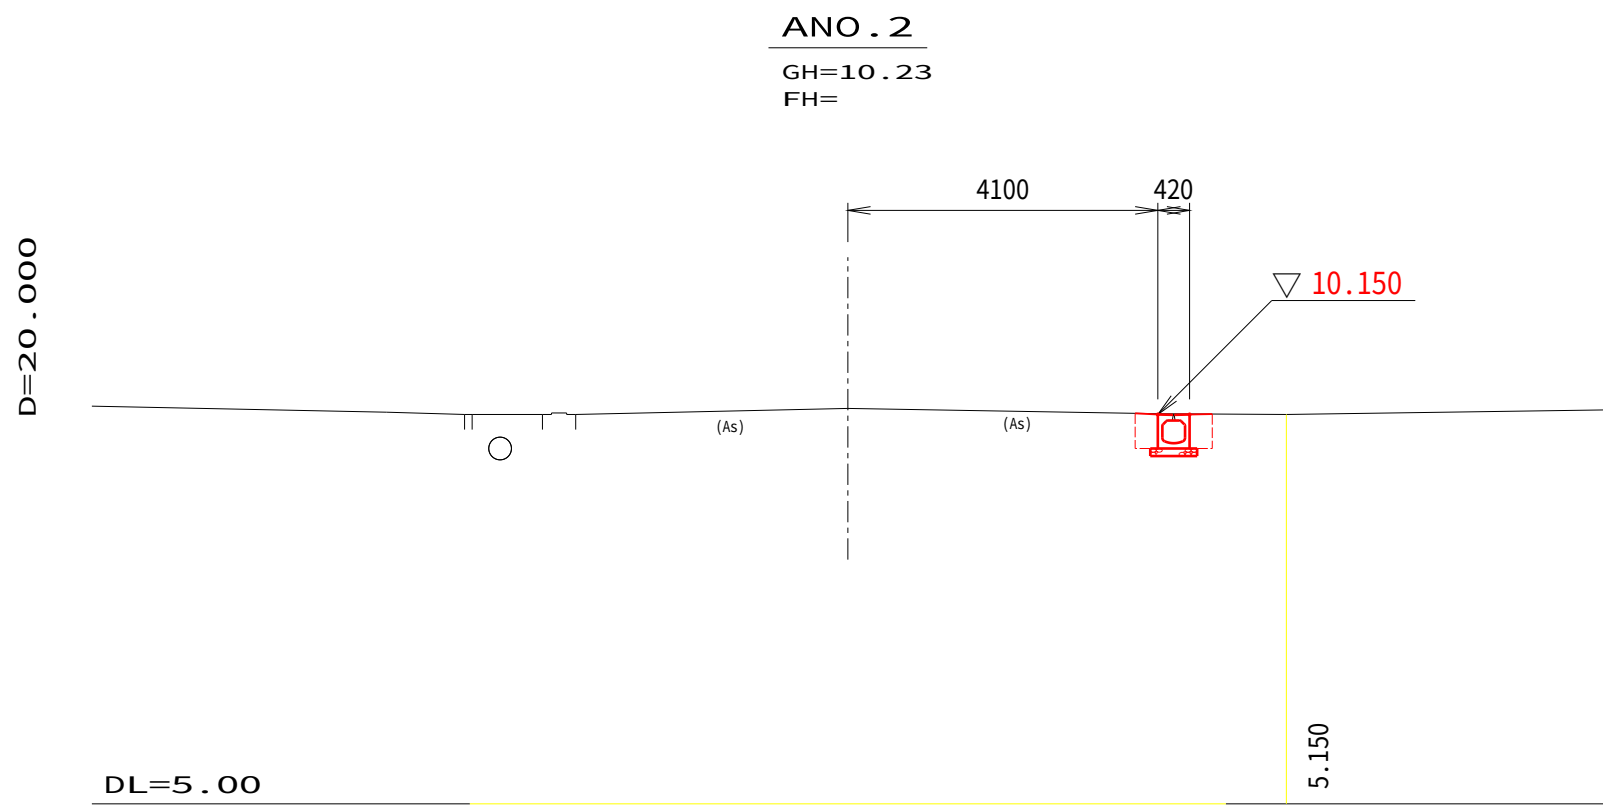

A箇所-3

施工年度	令和 8 年度
工 事 名	8市単維持 市道(江)1409号線排水整備工事
路 線 名	市道(江)1409号線
工事箇所	稲敷市犬塚地内
図面種別	横 断 図
縮 尺	1 : 100
図面番号	全 葉 の 内 号 (1/1)
内容表示	A B P ~ A E P