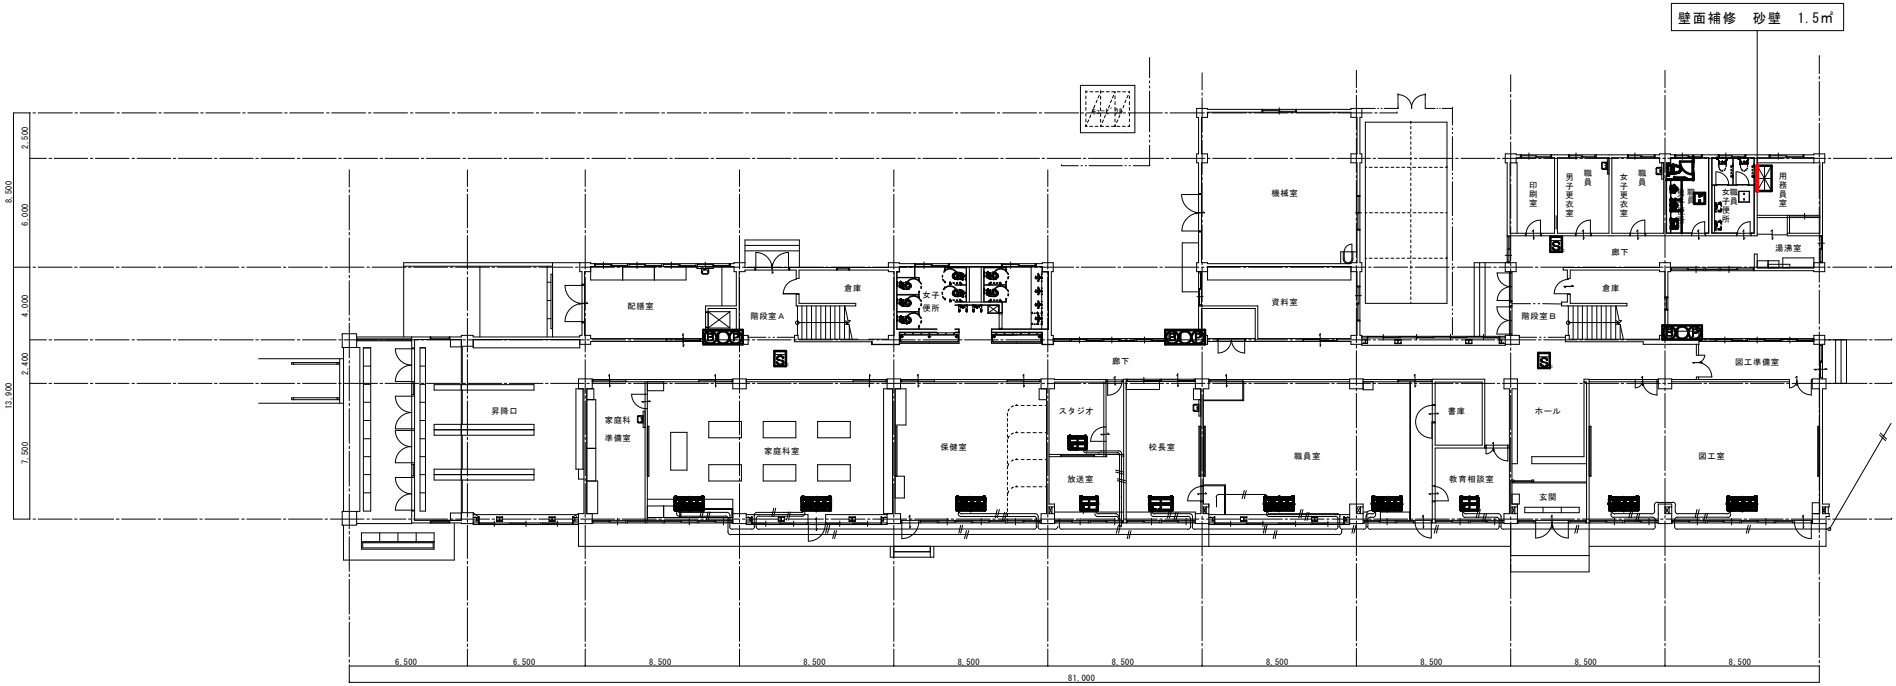


P型1級表示灯付フラット発信機
ベル(地区音響)
リニューアルプレート　100Φ

P型1級複合受信機(蓄積式)
リニューアルプレート　500×850

光電式スポット型感知器　3種

図面番号	工事名称	稲敷市立あずま東小学校自動火災報知設備更新工事
E-01	図面名称	1階平面図
	検印	作図者
	施工	