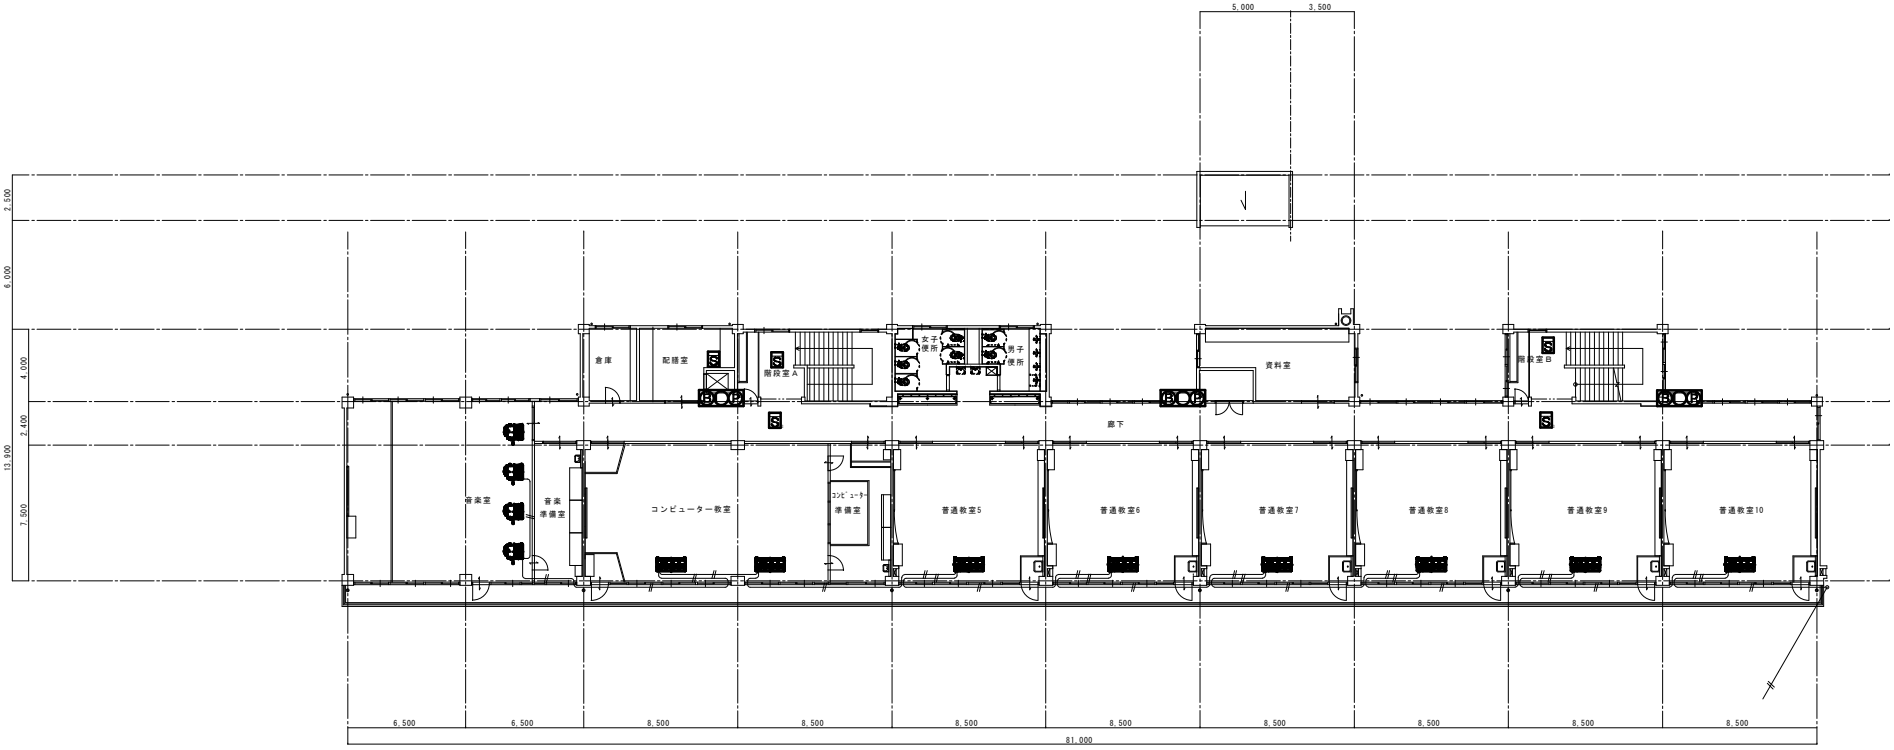


BOP	P型1級表示灯付フラット発信機 ベル(地区音響) リニューアルプレート　100Φ
S	光電式スポット型感知器　2種
S3	光電式スポット型感知器　3種

図面番号	E-03	工事名称	福数市立あずま東小学校自動火災報知設備更新工事
		図面名称	3階平面図
		検印	作図者
		施工	