

回 覧

令和4年1月吉日

地域住民の皆様へ

茨城県竜ヶ崎工事事務所長

一般県道 江戸崎下総線 整備事業に係る事業概要説明について

時下益々ご清祥のこととお慶び申し上げます。

また、日頃より県土木行政につきまして、深いご理解とご協力を賜り厚くお礼申し上げます。

さて、一般県道江戸崎下総線整備事業につきまして、一部区間を除き道路設計が概ね完了いたしましたので別紙1～3のとおり関係資料を回覧いたします。

本来であれば、説明会を開催し皆様に事業概要についてお伝えすべきところですが、新型コロナウイルスの感染拡大が予断を許さない状況が続き、開催が困難な状況と判断しましたので、このような形での事業概要説明になりますこと、ご理解いただきますようお願い申し上げます。

より詳細な内容をご希望される場合は個別に事業概要をご説明させていただきますので、お手数ですが下記問い合わせ先まで連絡をお願いいたします。

また、計画平面図に基づき用地測量を実施いたします。つきましては、対象となる土地への立ち入り、作業に最低限必要となる枝の伐採や除草等をさせていただく場合がございますので、ご理解、ご協力のほどよろしくお願い申し上げます。

記

回覧資料 1. 位置図、2. 図面箇所一覧、3. 計画平面図

留意事項 ・図面は現時点のものであり、変更となる場合がございます。
・用地買収が必要となる土地については、境界確認及び用地測量が完了したところから交渉させていただく予定です。

問い合わせ先 茨城県竜ヶ崎工事事務所 龍ヶ崎市馴柴町 35
道路整備第一課 宮腰
電話：0297-65-1254

位置図




図面箇所 一覧




標準横断面図

奥：河内町方面
(利根川)

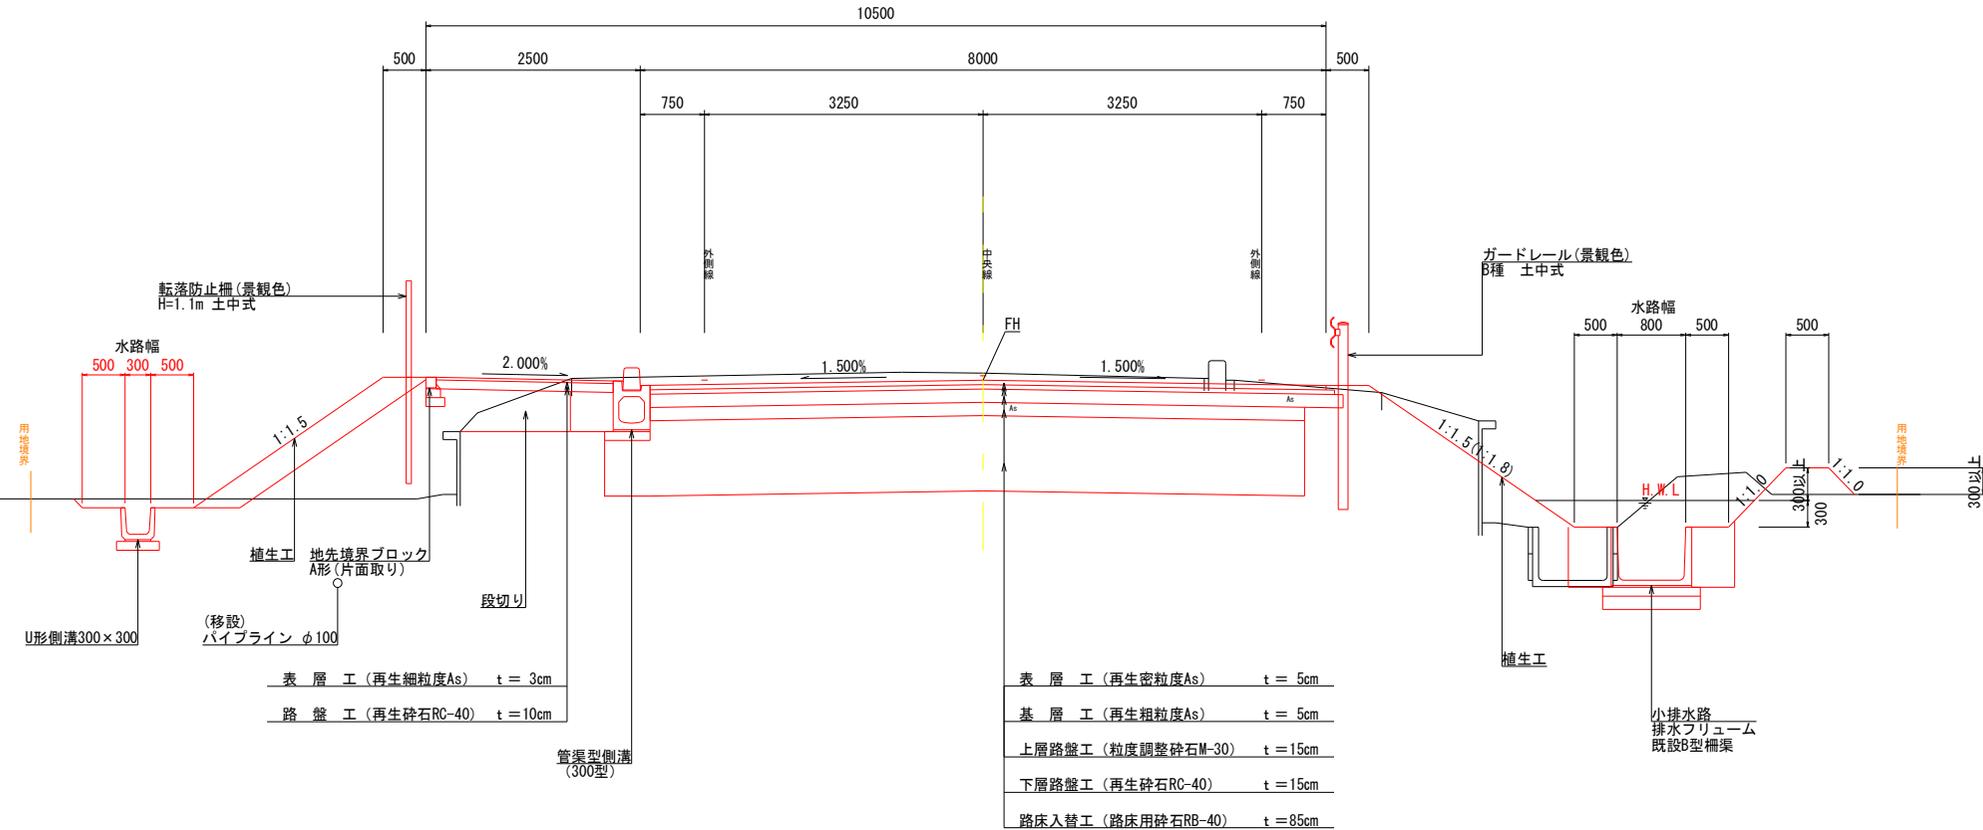

手前：稲敷市方面
(稲敷東IC)

(黒線：現況、赤線：計画)

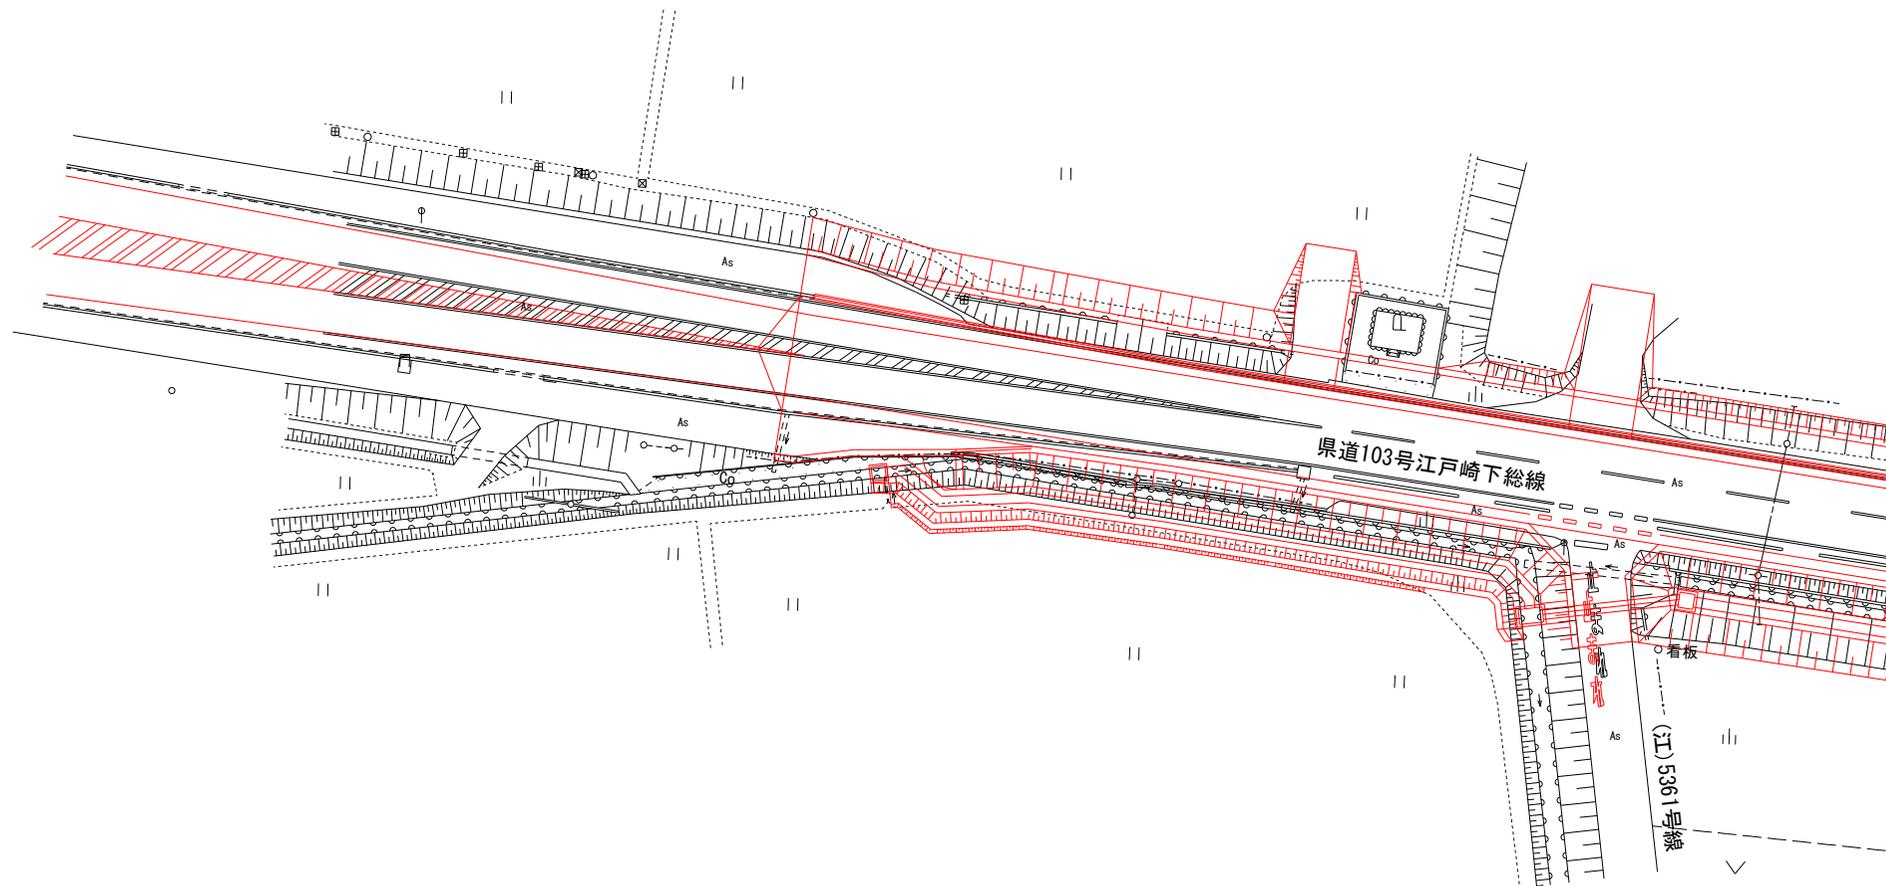


← 稲敷市方面
(稲敷東IC)

河内町方面 →
(利根川)

(黒線 : 現況、赤線 : 計画)

※図面は現時点のものであり変更となる場合がございます

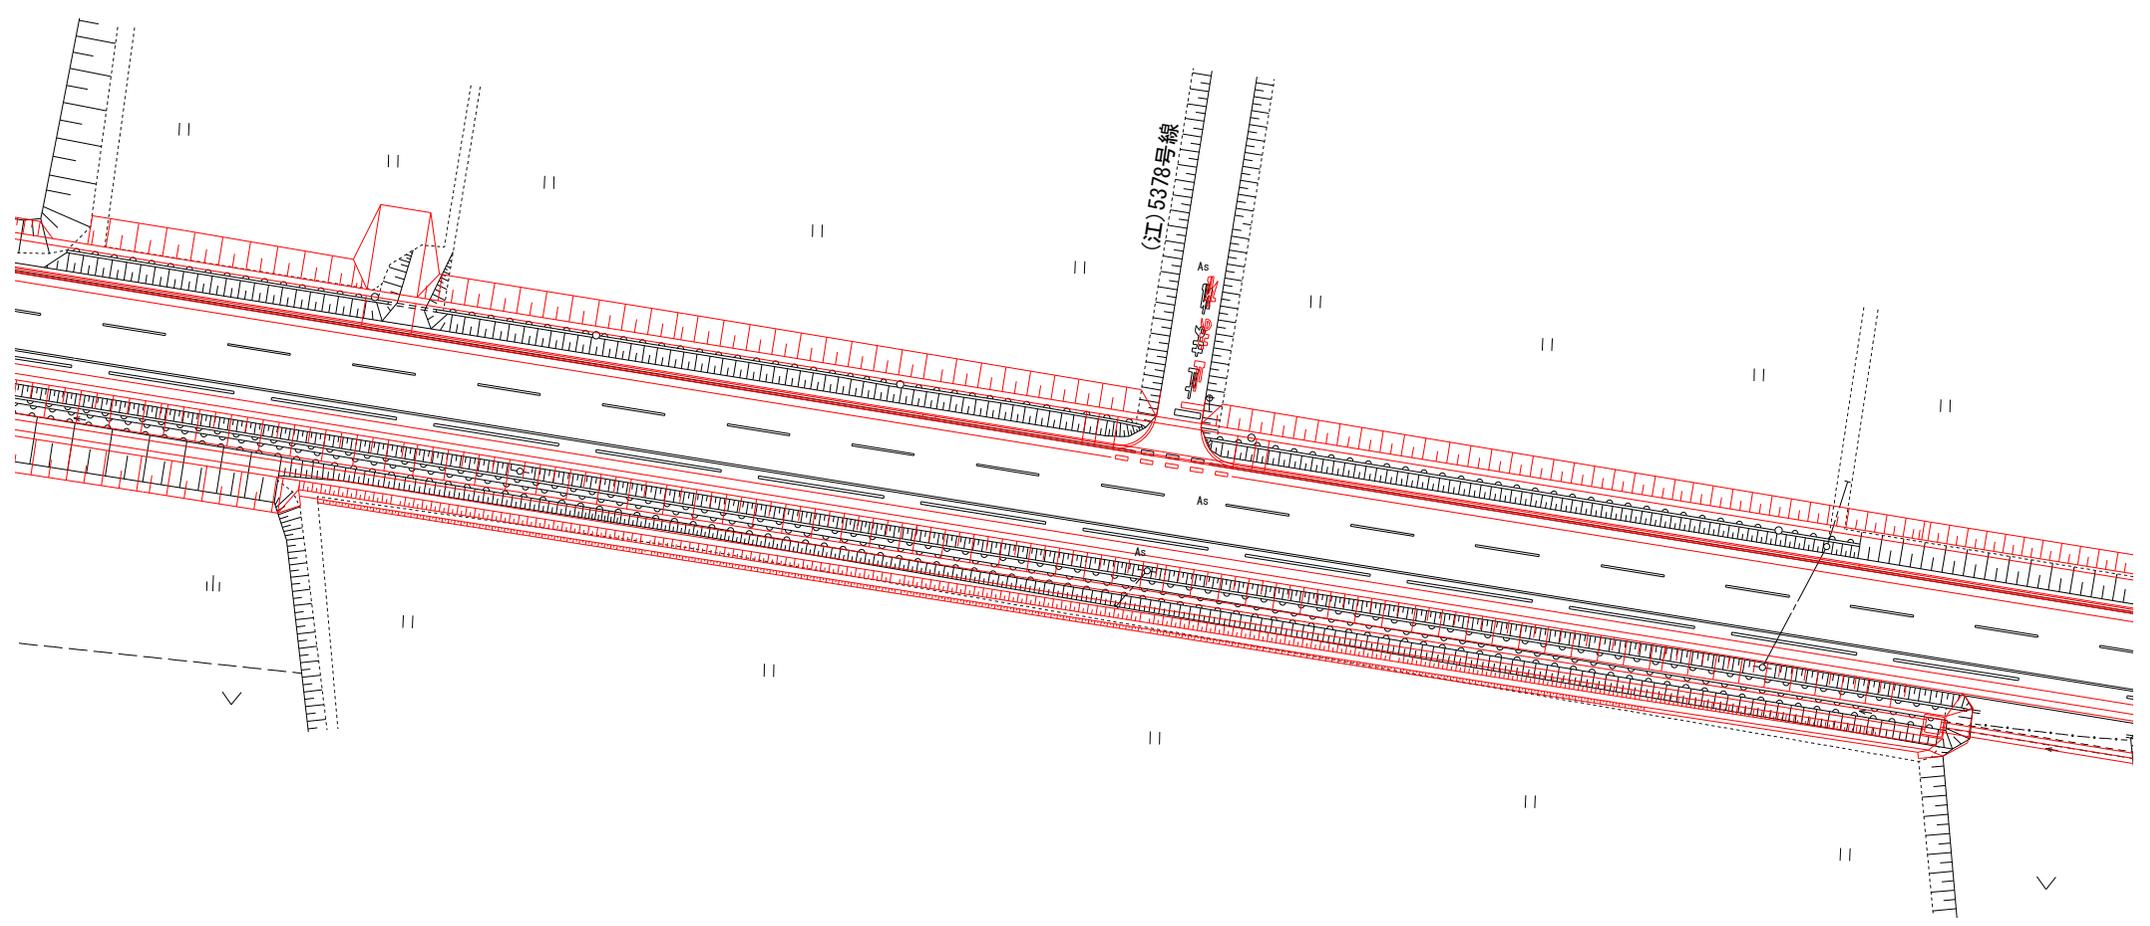

← 稲敷市方面
(稲敷東IC)

河内町方面 →
(利根川)

(黒線：現況、赤線：計画)

※図面は現時点のものであり変更となる場合がございます


図面②

← 稲敷市方面
(稲敷東IC)

河内町方面 →
(利根川)

(黒線：現況、赤線：計画)

※図面は現時点のものであり変更となる場合がございます

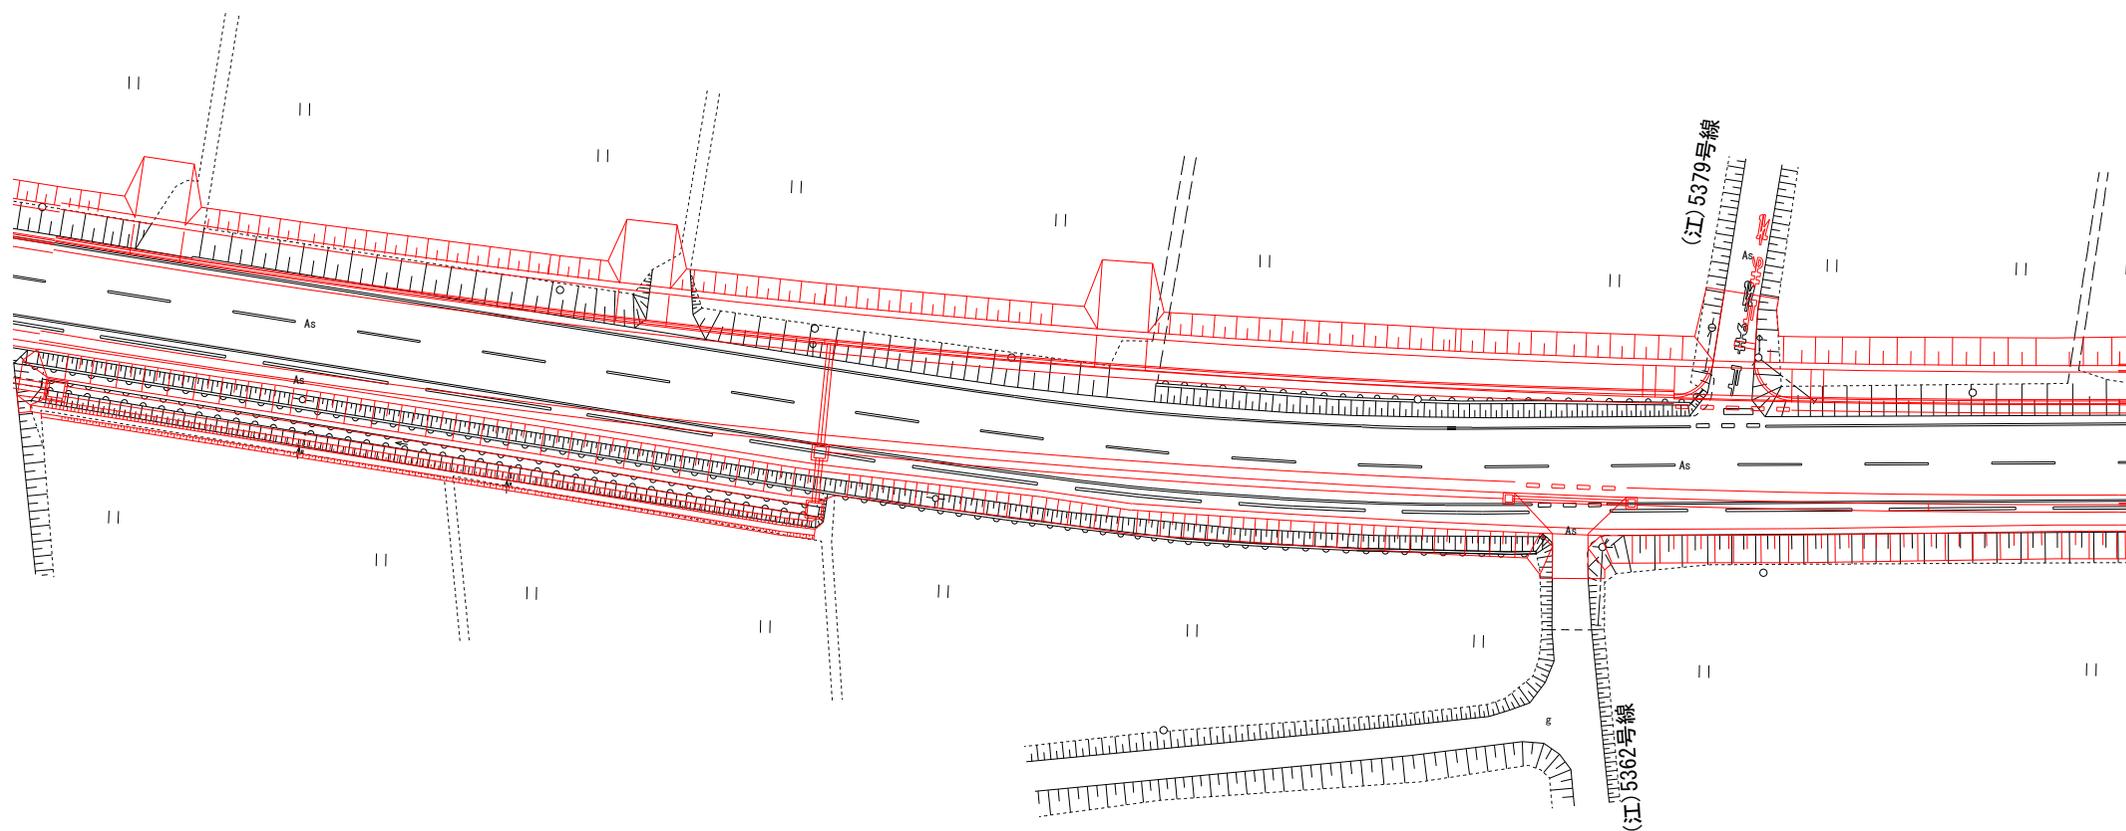


図面③

← 稲敷市方面
(稲敷東IC)

河内町方面 →
(利根川)

(黒線：現況、赤線：計画)

※図面は現時点のものであり変更となる場合がございます

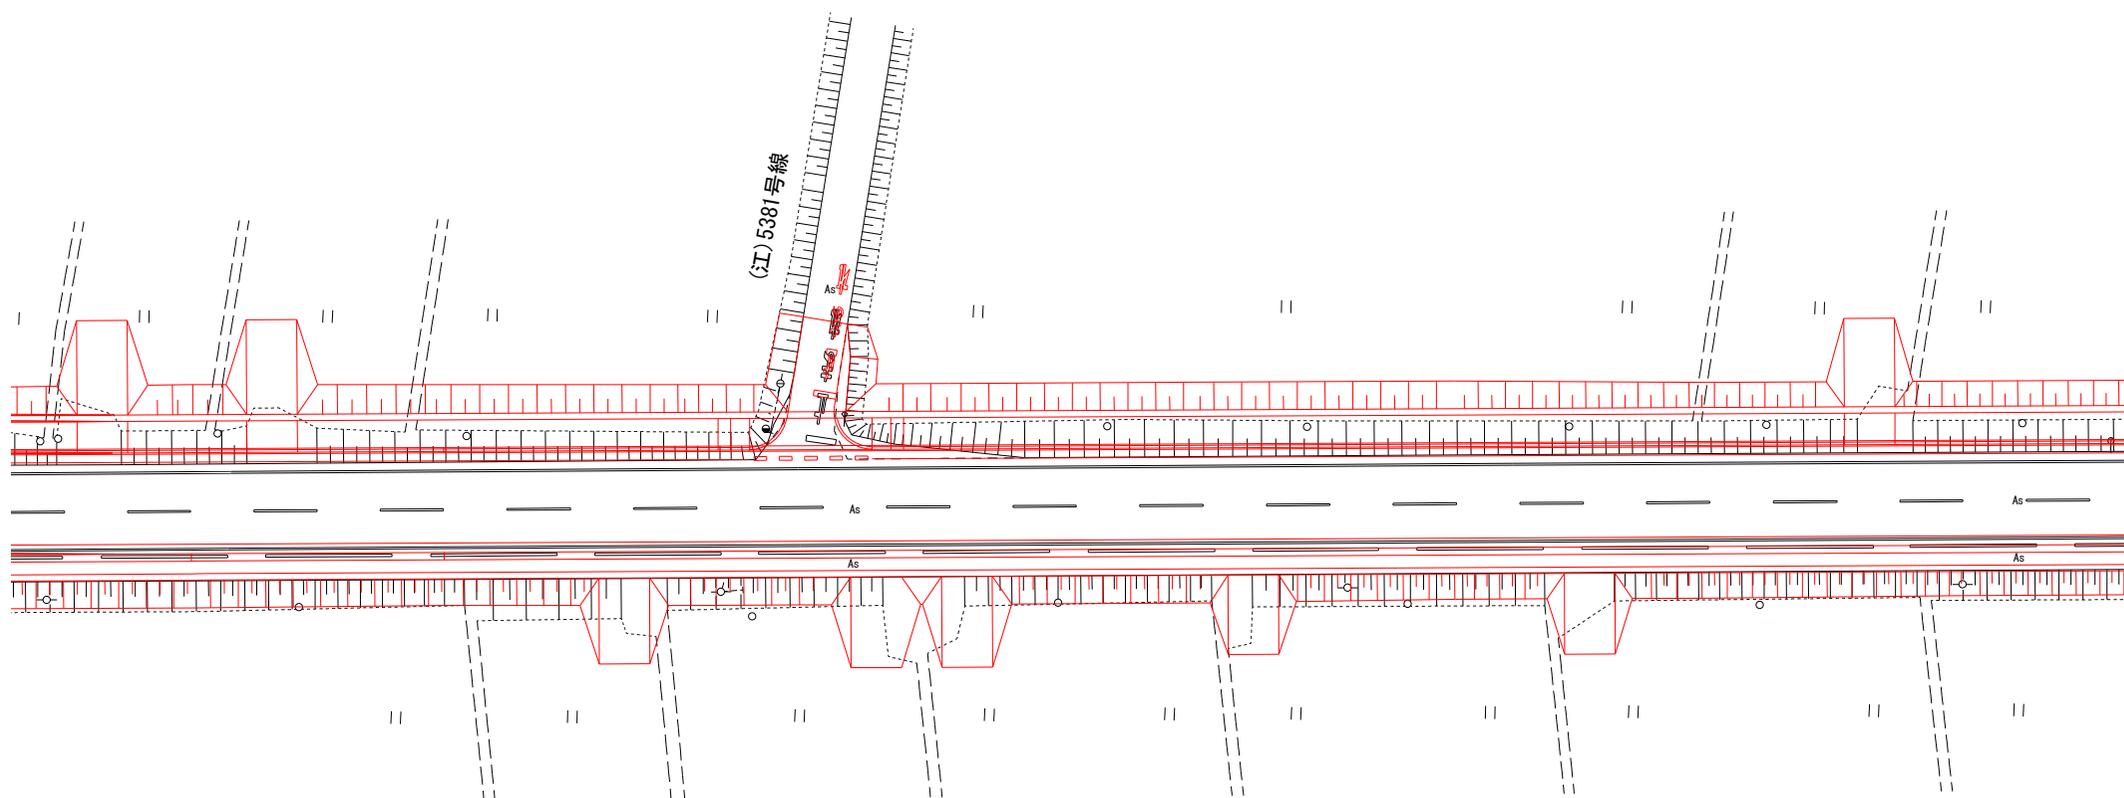


図面④

← 稲敷市方面
(稲敷東IC)

河内町方面 →
(利根川)

(黒線：現況、赤線：計画)

※図面は現時点のものであり変更となる場合がございます

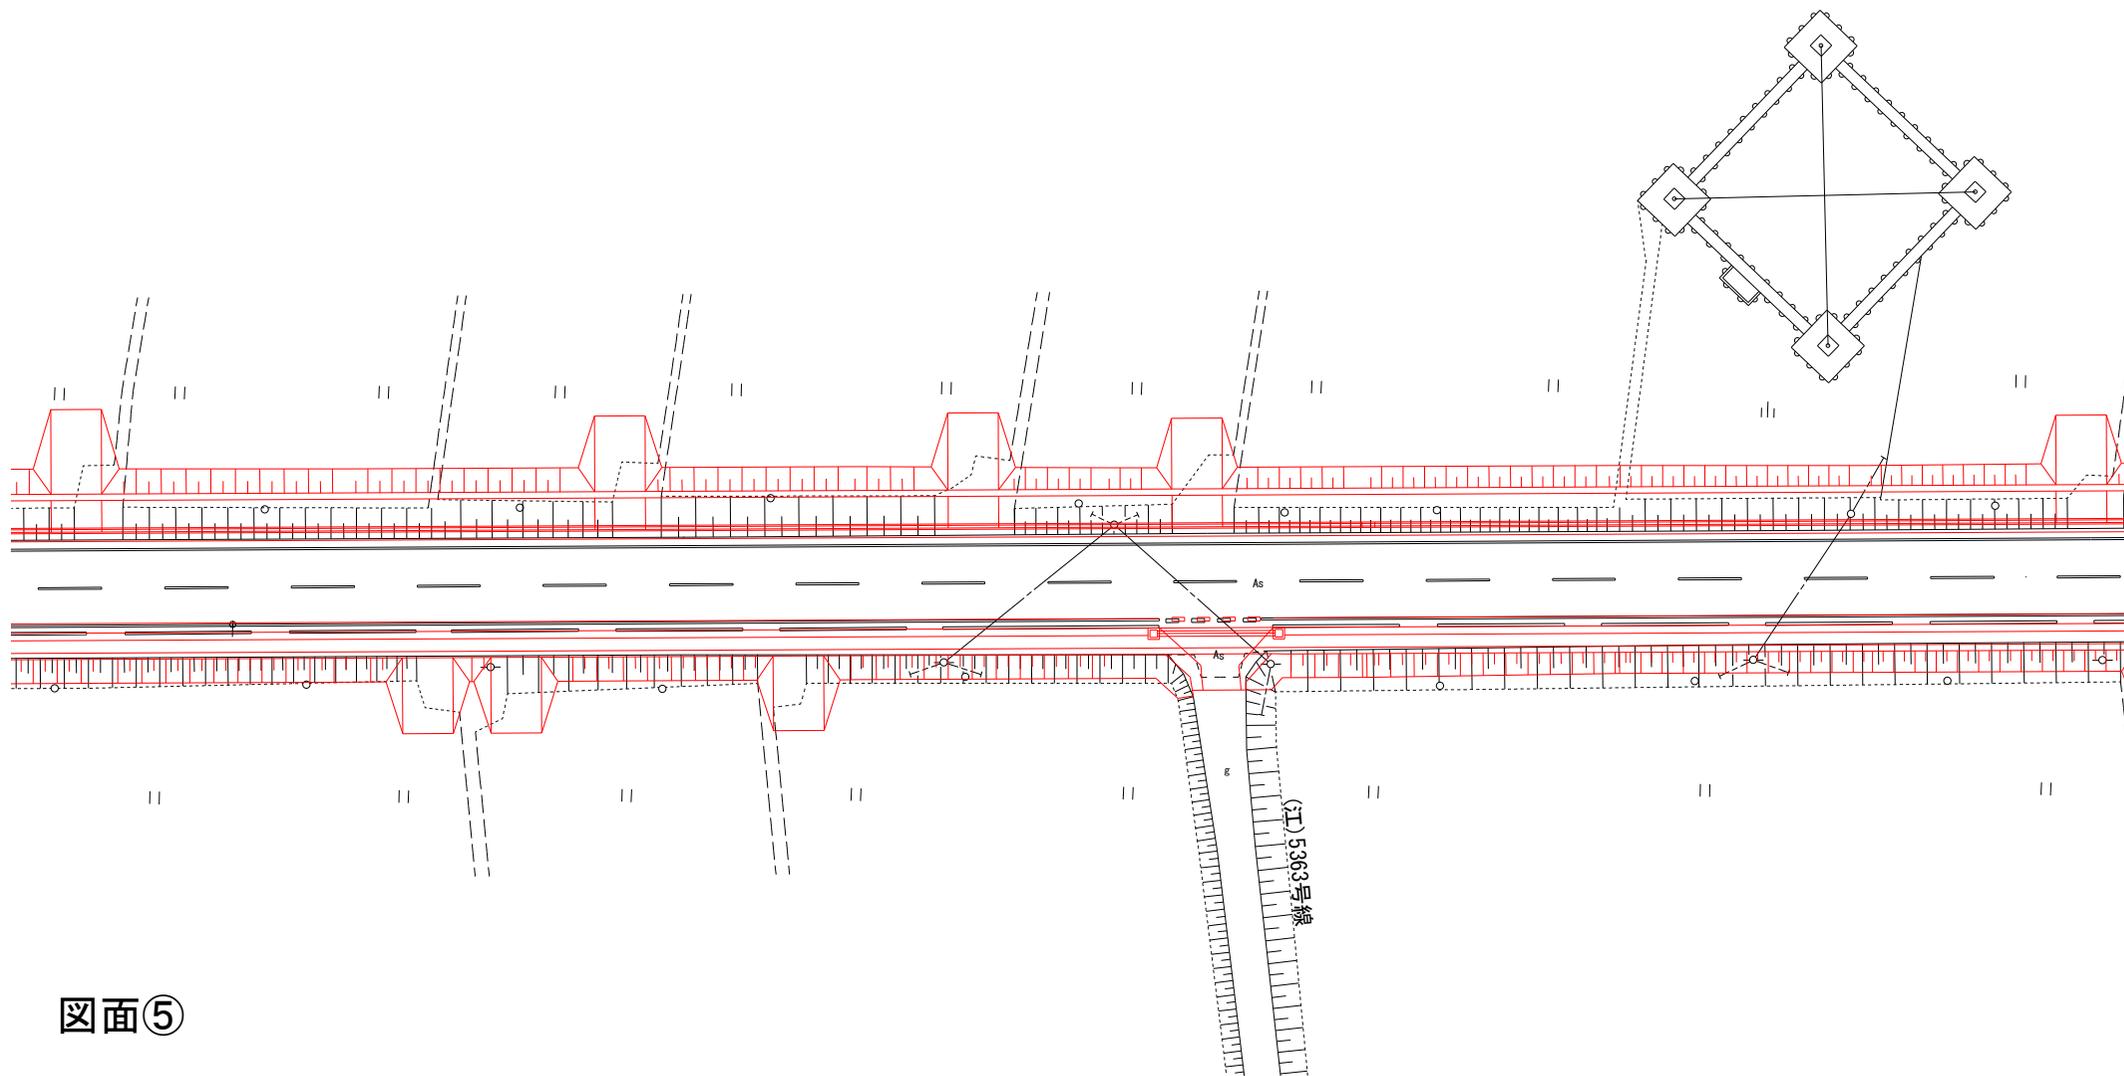


図面⑤

← 稲敷市方面
(稲敷東IC)

河内町方面 →
(利根川)

(黒線：現況、赤線：計画)

※図面は現時点のものであり変更となる場合がございます

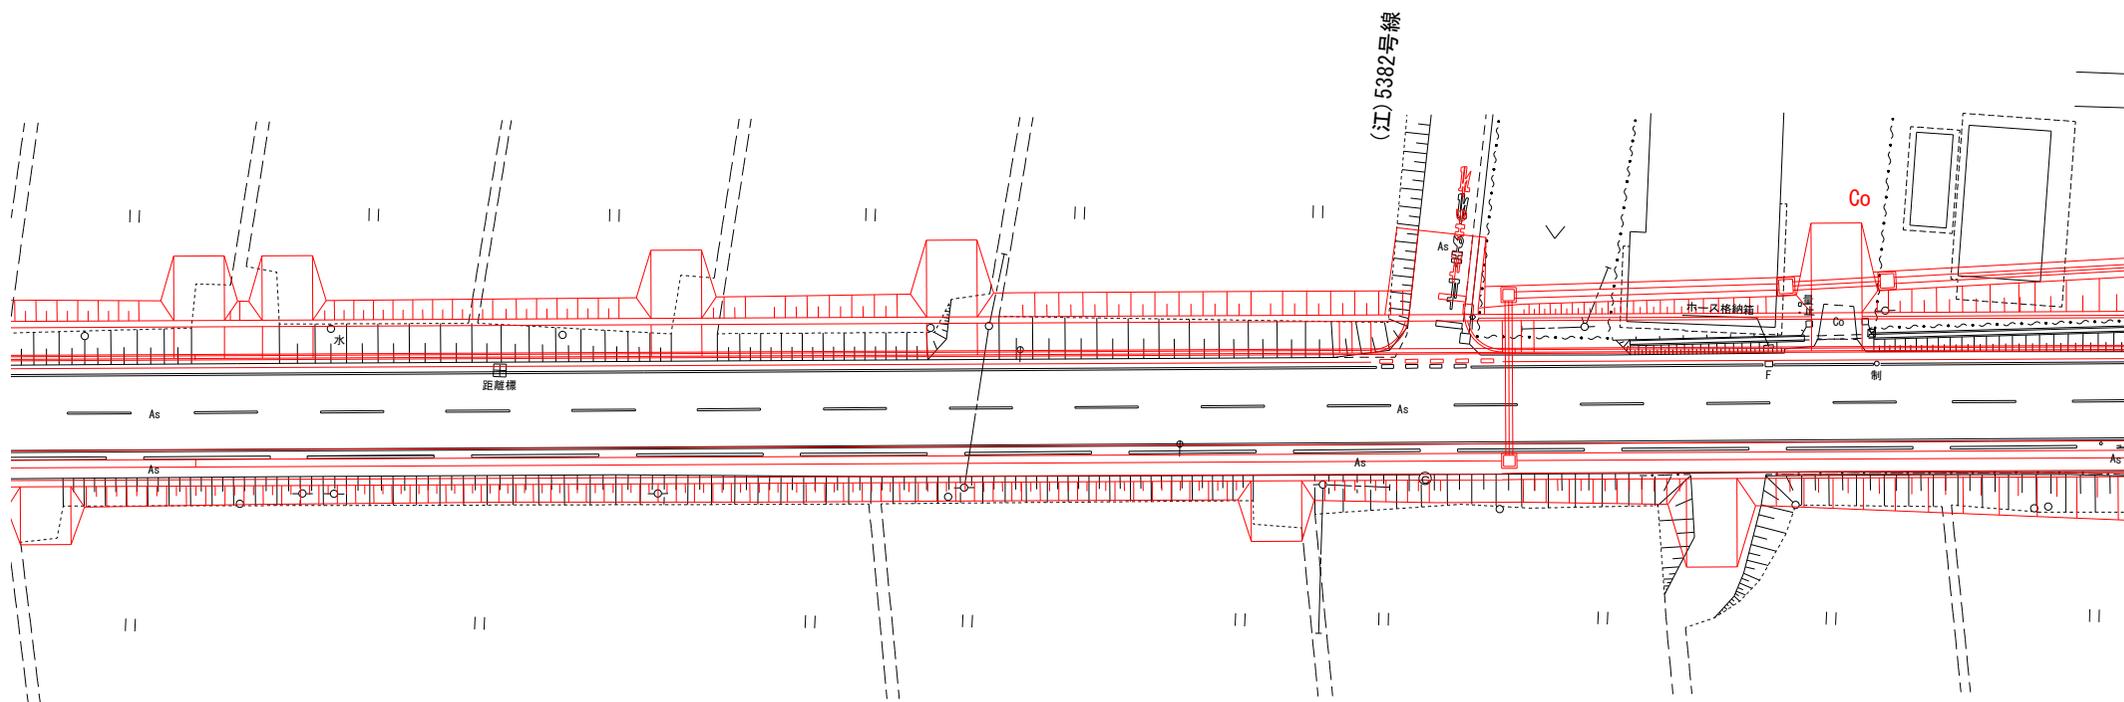


図面⑥

← 稲敷市方面
(稲敷東IC)

河内町方面 →
(利根川)

(黒線：現況、赤線：計画)

※図面は現時点のものであり変更となる場合がございます

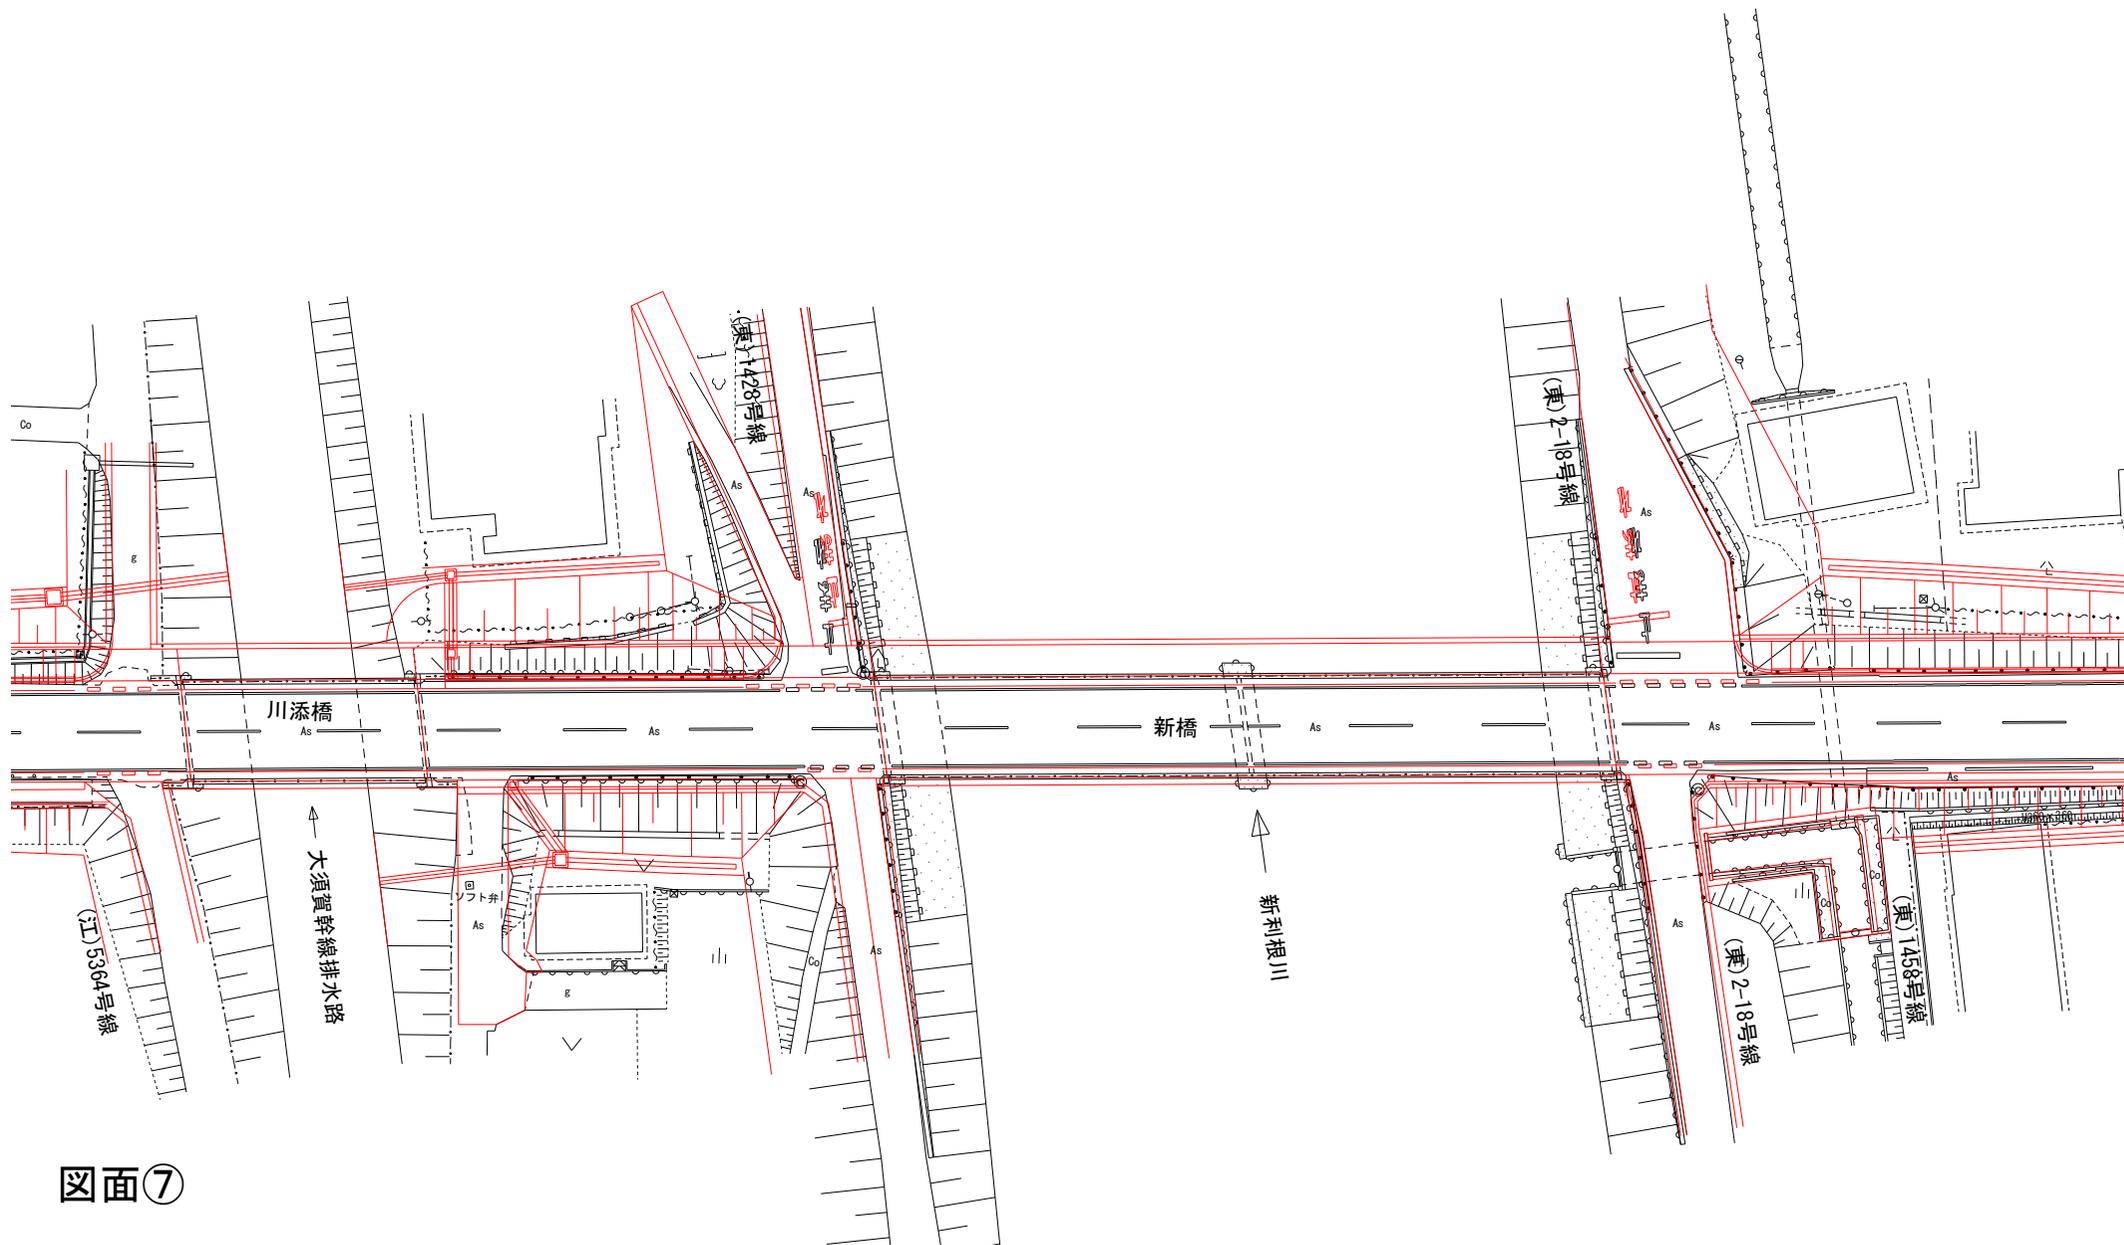


図面⑦

← 稲敷市方面
(稲敷東IC)

河内町方面 →
(利根川)

(黒線：現況、赤線：計画)

※図面は現時点のものであり変更となる場合がございます

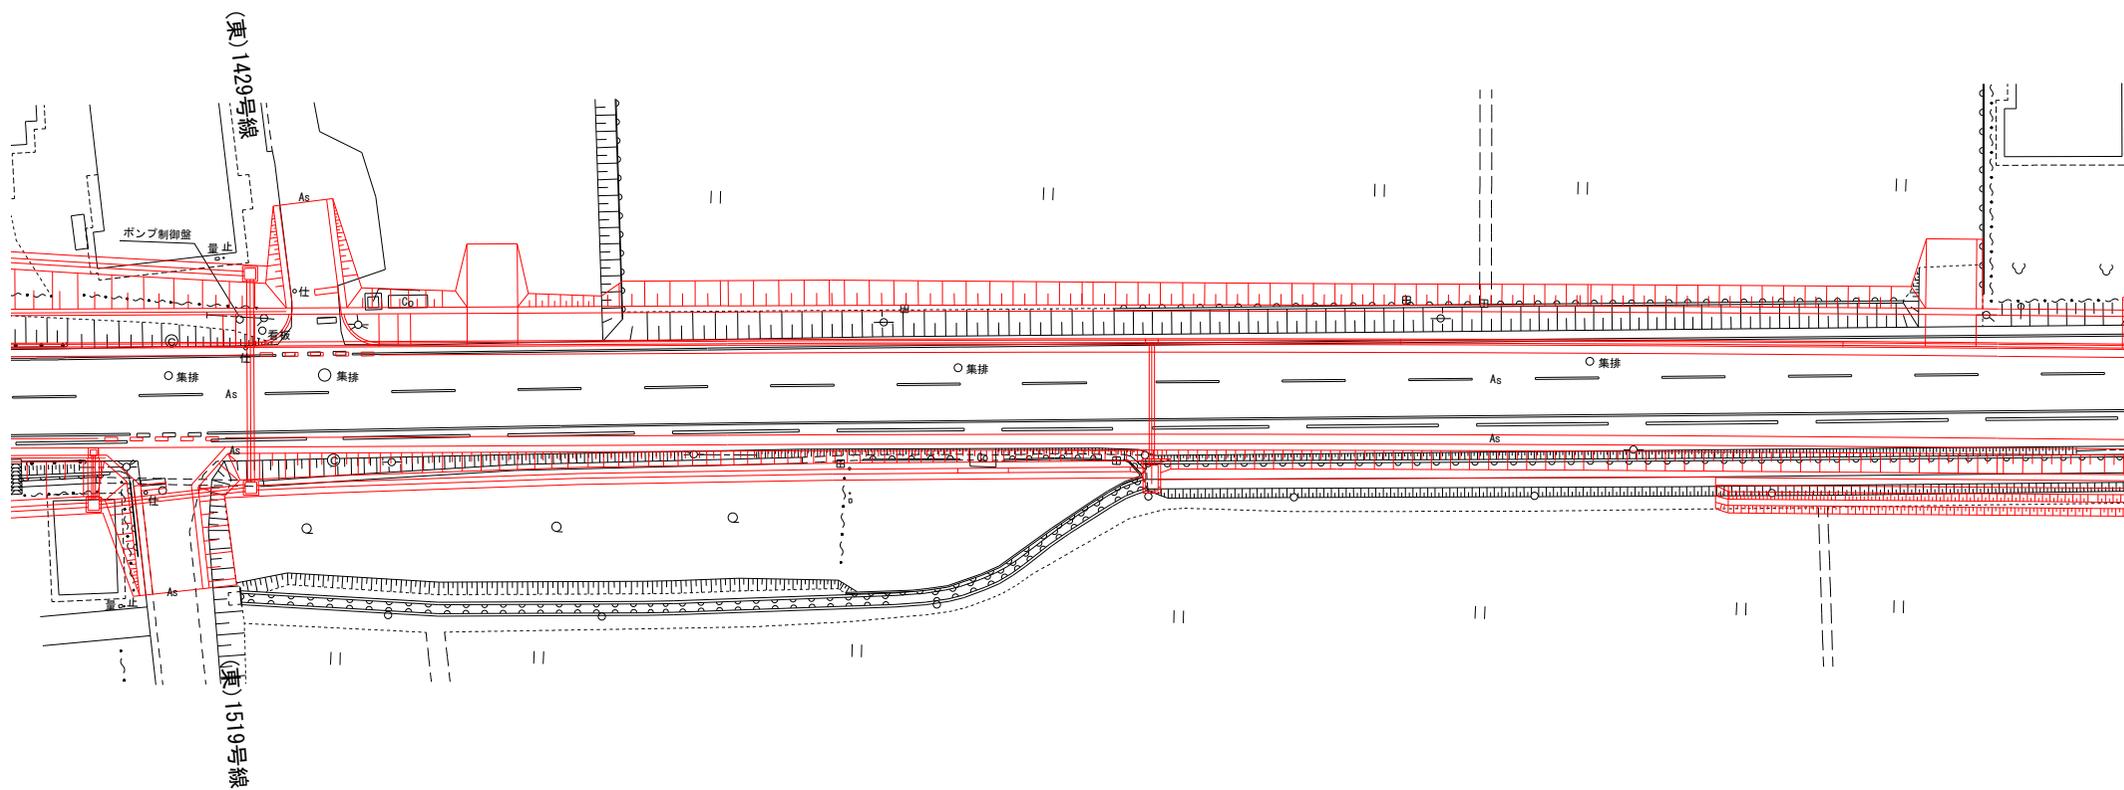


図面⑧

← 稲敷市方面
(稲敷東IC)

河内町方面 →
(利根川)

(黒線：現況、赤線：計画)

※図面は現時点のものであり変更となる場合がございます

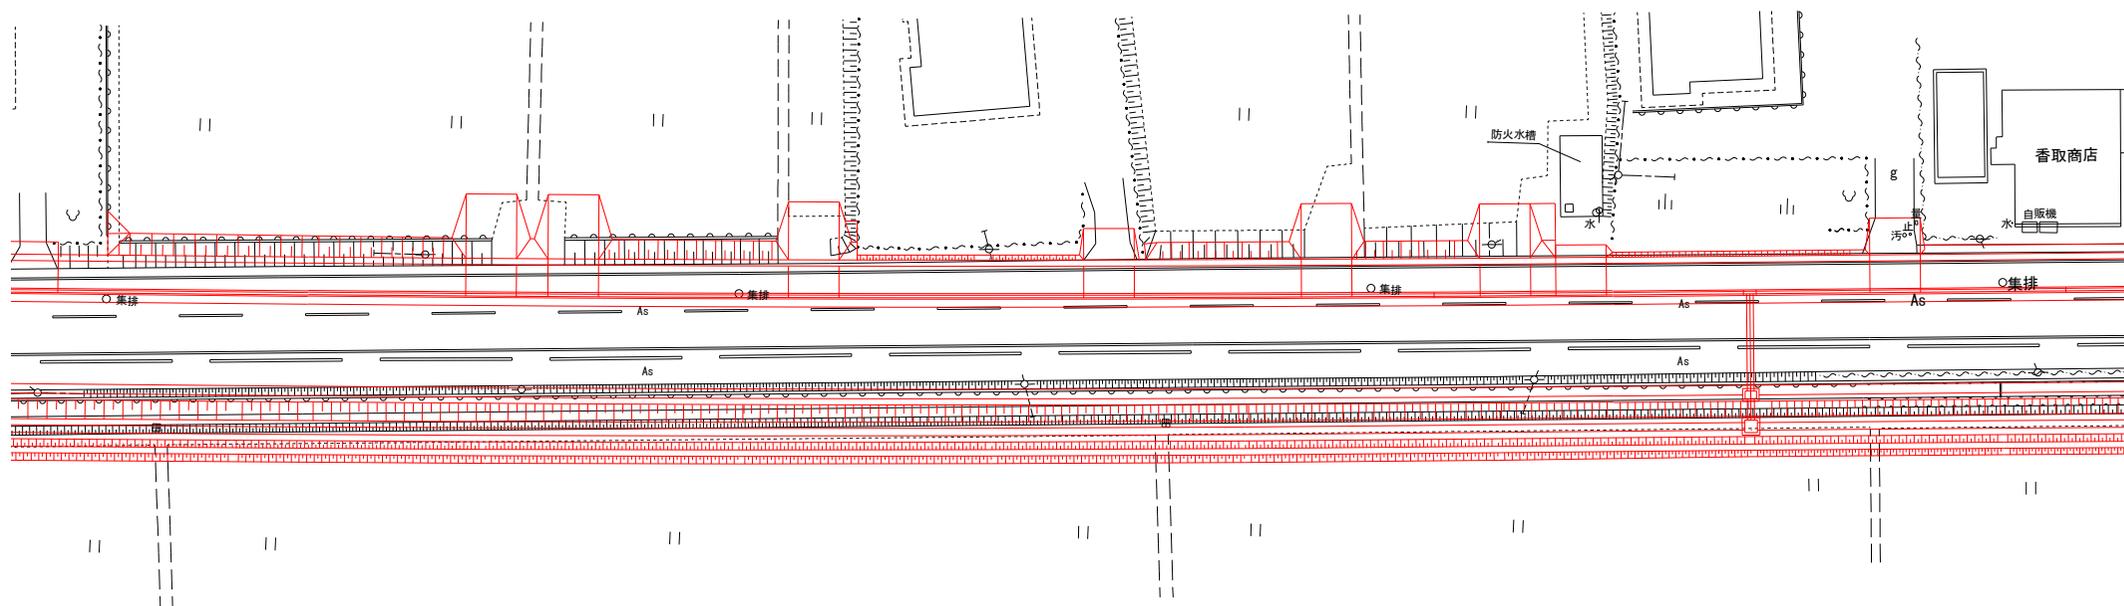


図面⑨

← 稲敷市方面
(稲敷東IC)

河内町方面 →
(利根川)

(黒線：現況、赤線：計画)

※図面は現時点のものであり変更となる場合がございます

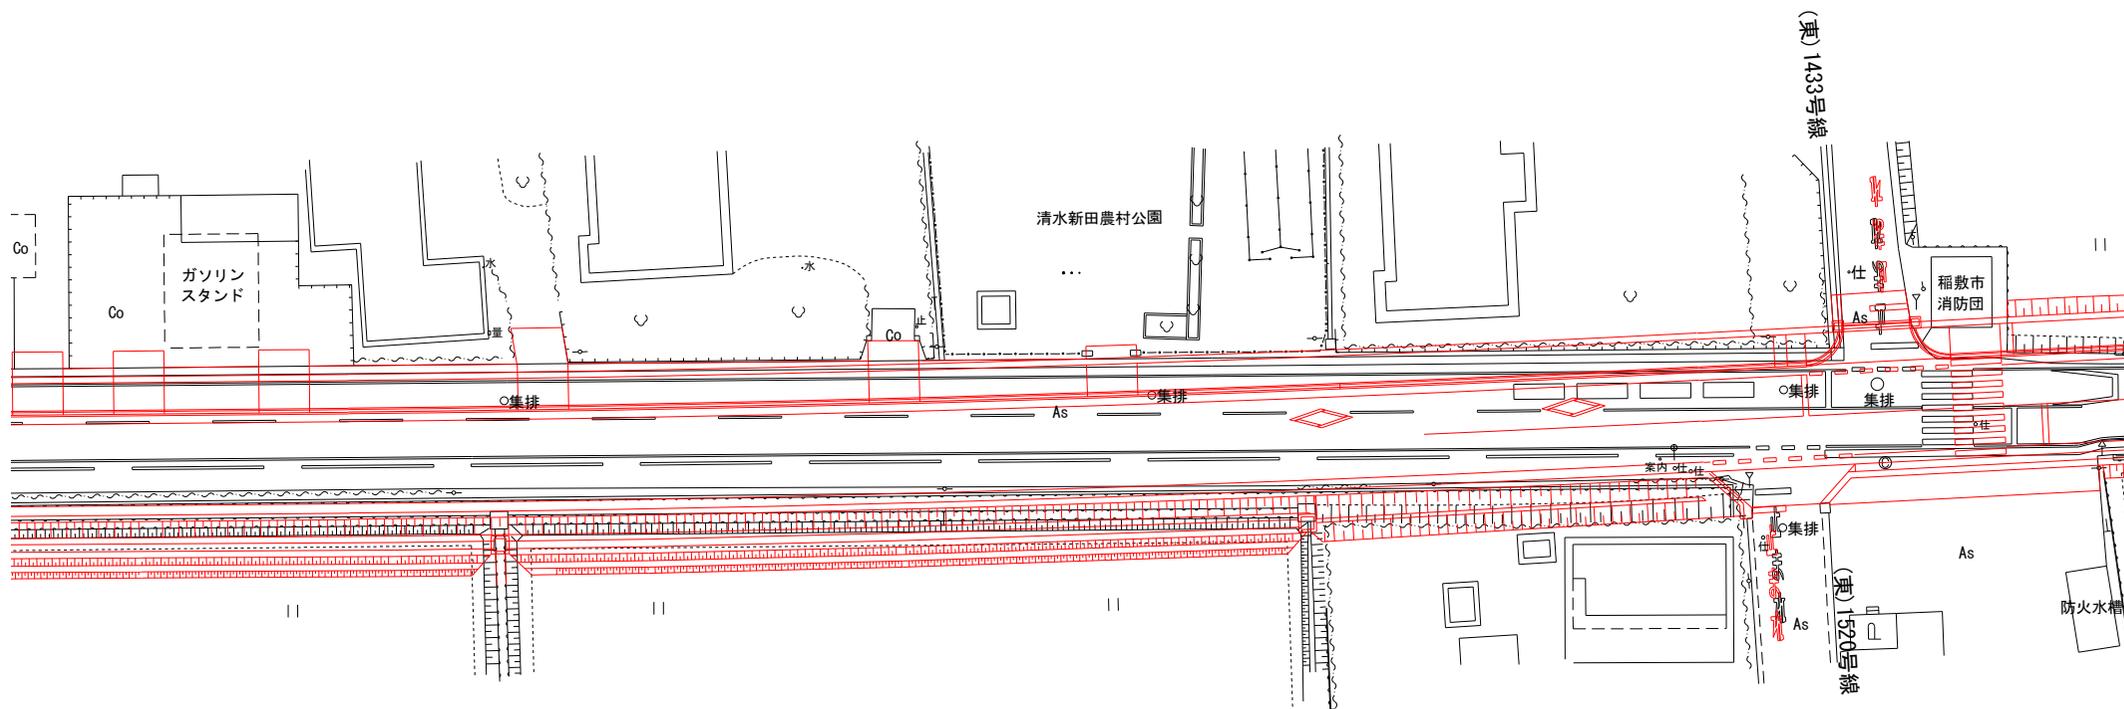


← 稲敷市方面
(稲敷東IC)

河内町方面 →
(利根川)

(黒線：現況、赤線：計画)

※図面は現時点のものであり変更となる場合がございます

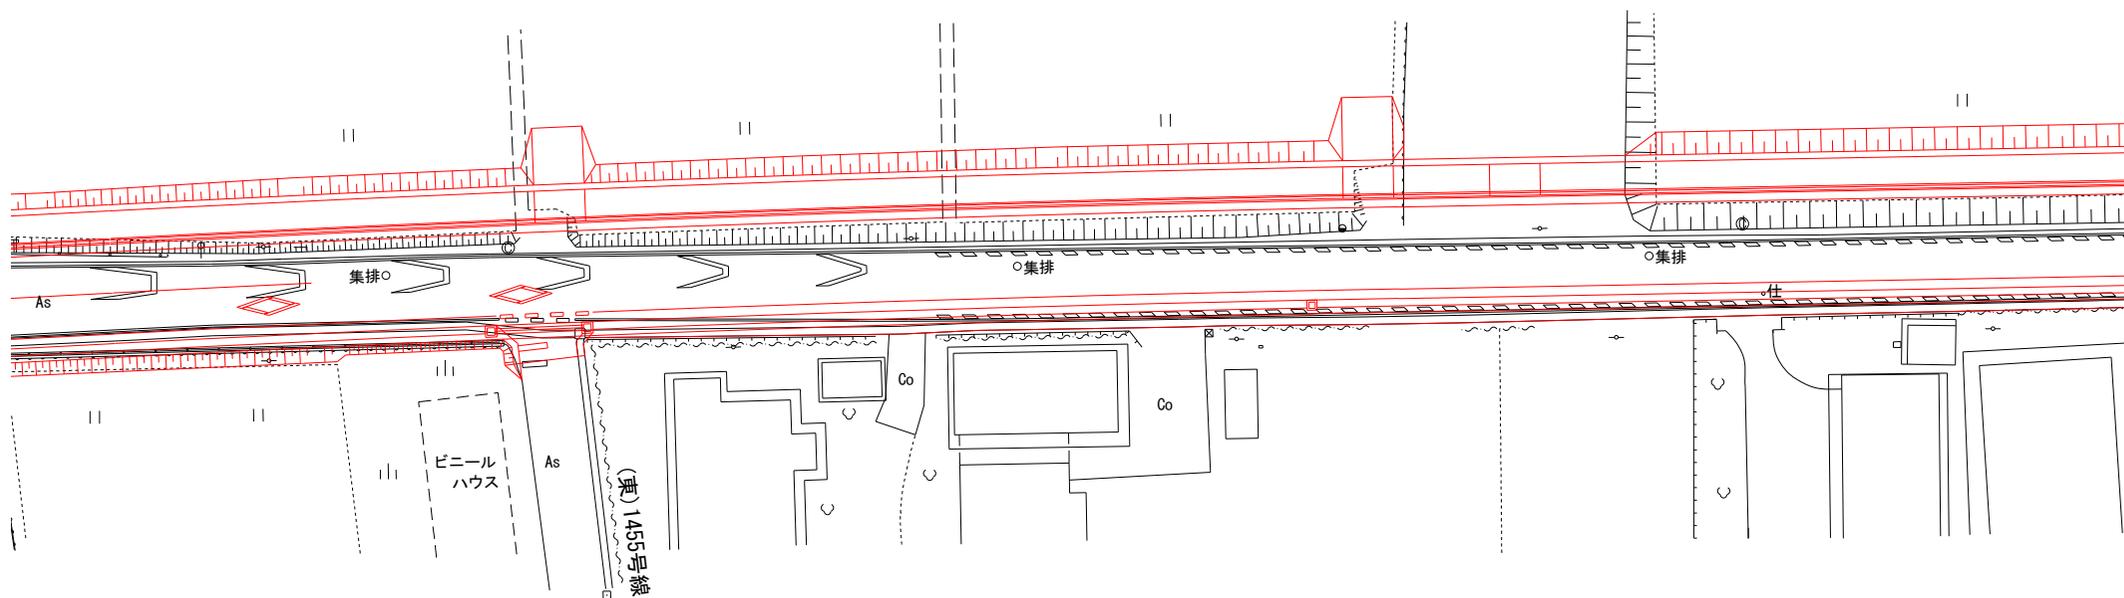


図面⑪

← 稲敷市方面
(稲敷東IC)

河内町方面 →
(利根川)

(黒線：現況、赤線：計画)

※図面は現時点のものであり変更となる場合がございます

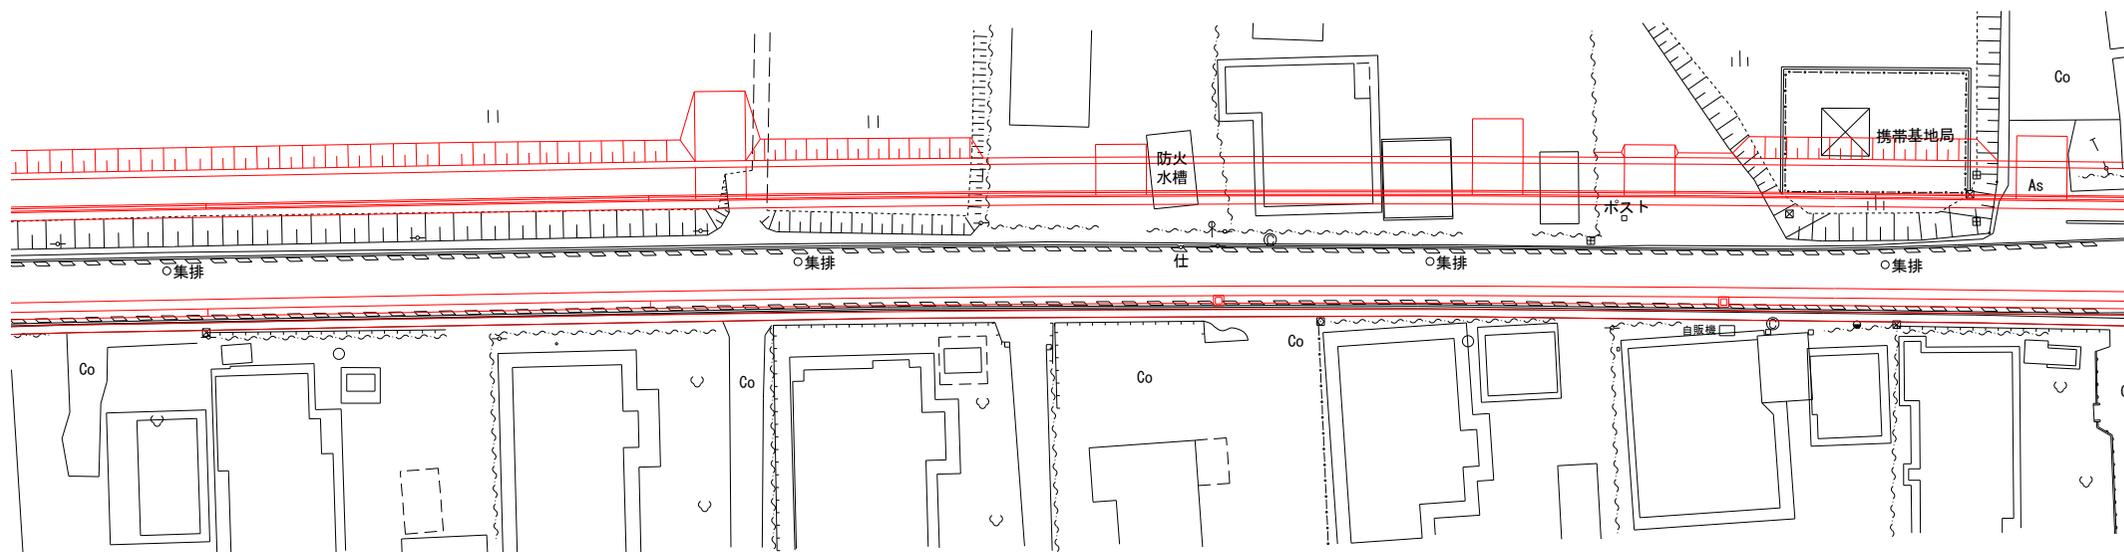


← 稲敷市方面
(稲敷東IC)

河内町方面 →
(利根川)

(黒線：現況、赤線：計画)

※図面は現時点のものであり変更となる場合がございます

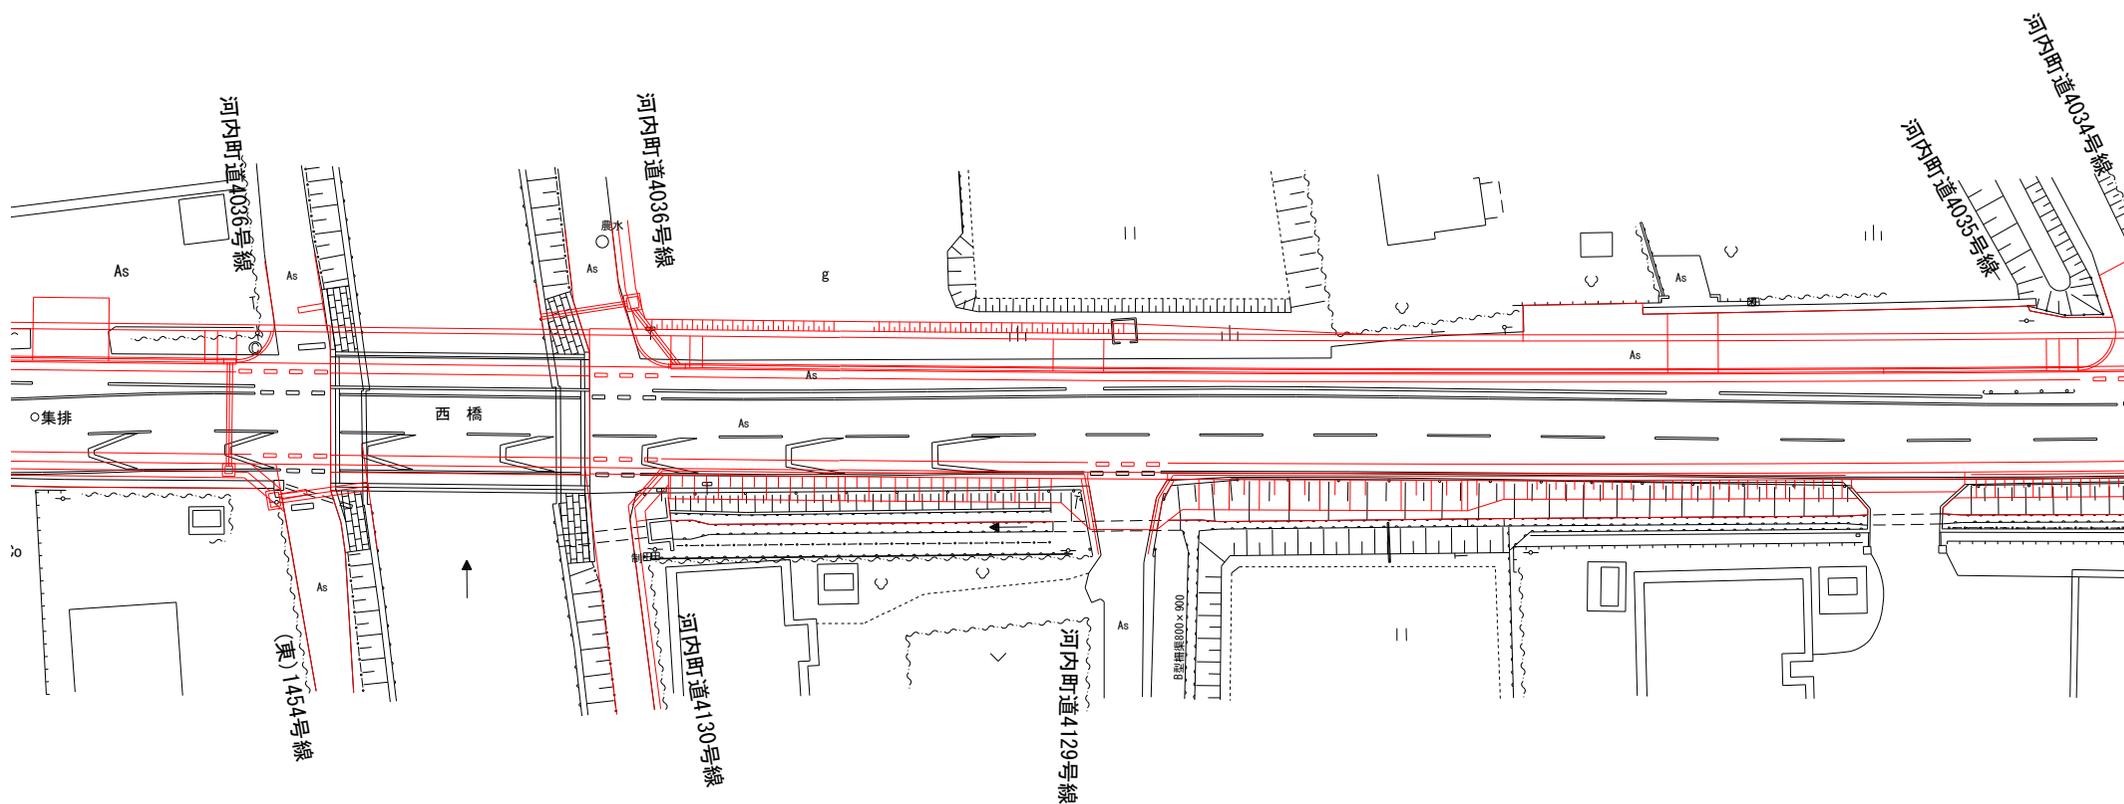


← 稲敷市方面
(稲敷東IC)

河内町方面 →
(利根川)

(黒線：現況、赤線：計画)

※図面は現時点のものであり変更となる場合がございます

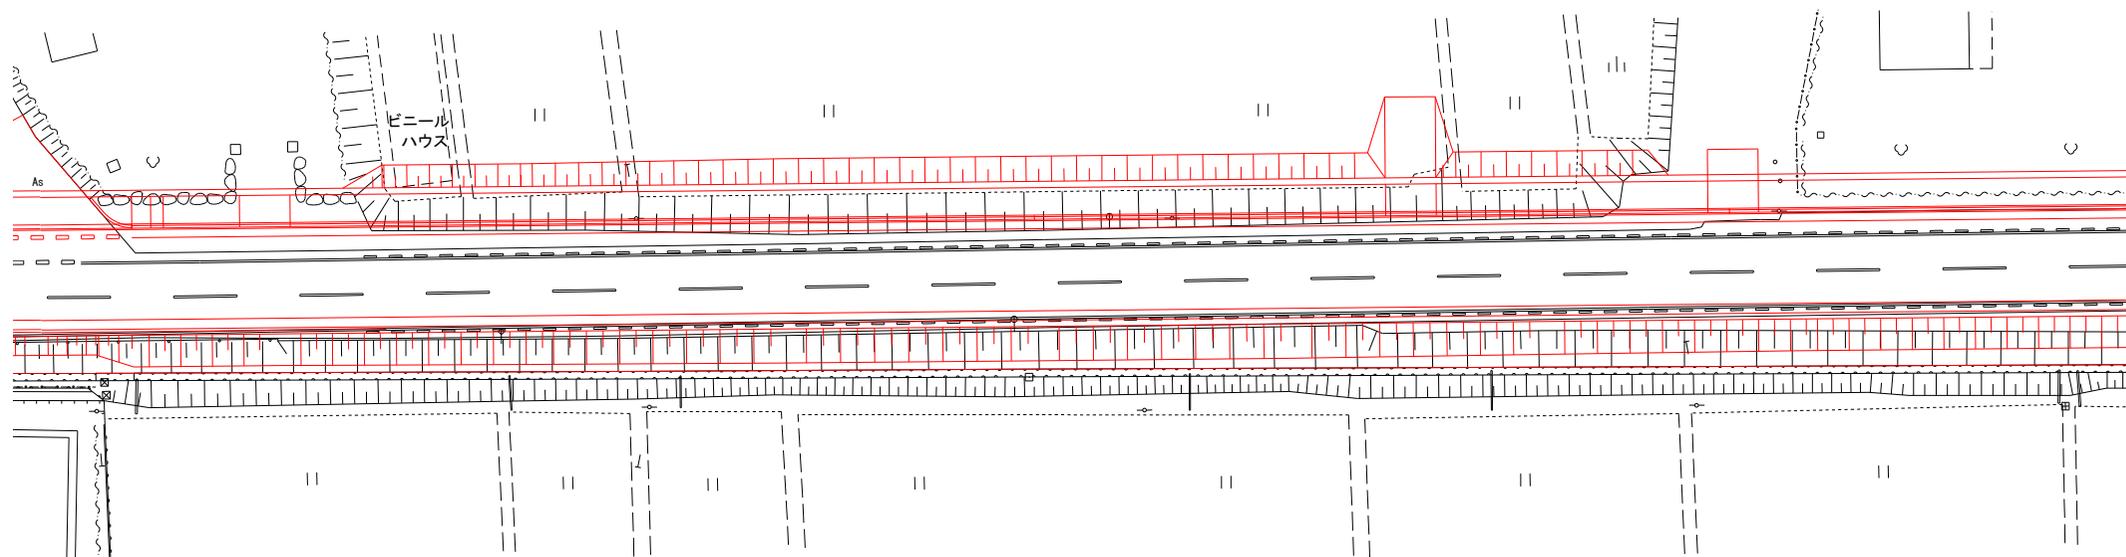


← 稲敷市方面
(稲敷東IC)

河内町方面 →
(利根川)

(黒線：現況、赤線：計画)

※図面は現時点のものであり変更となる場合がございます

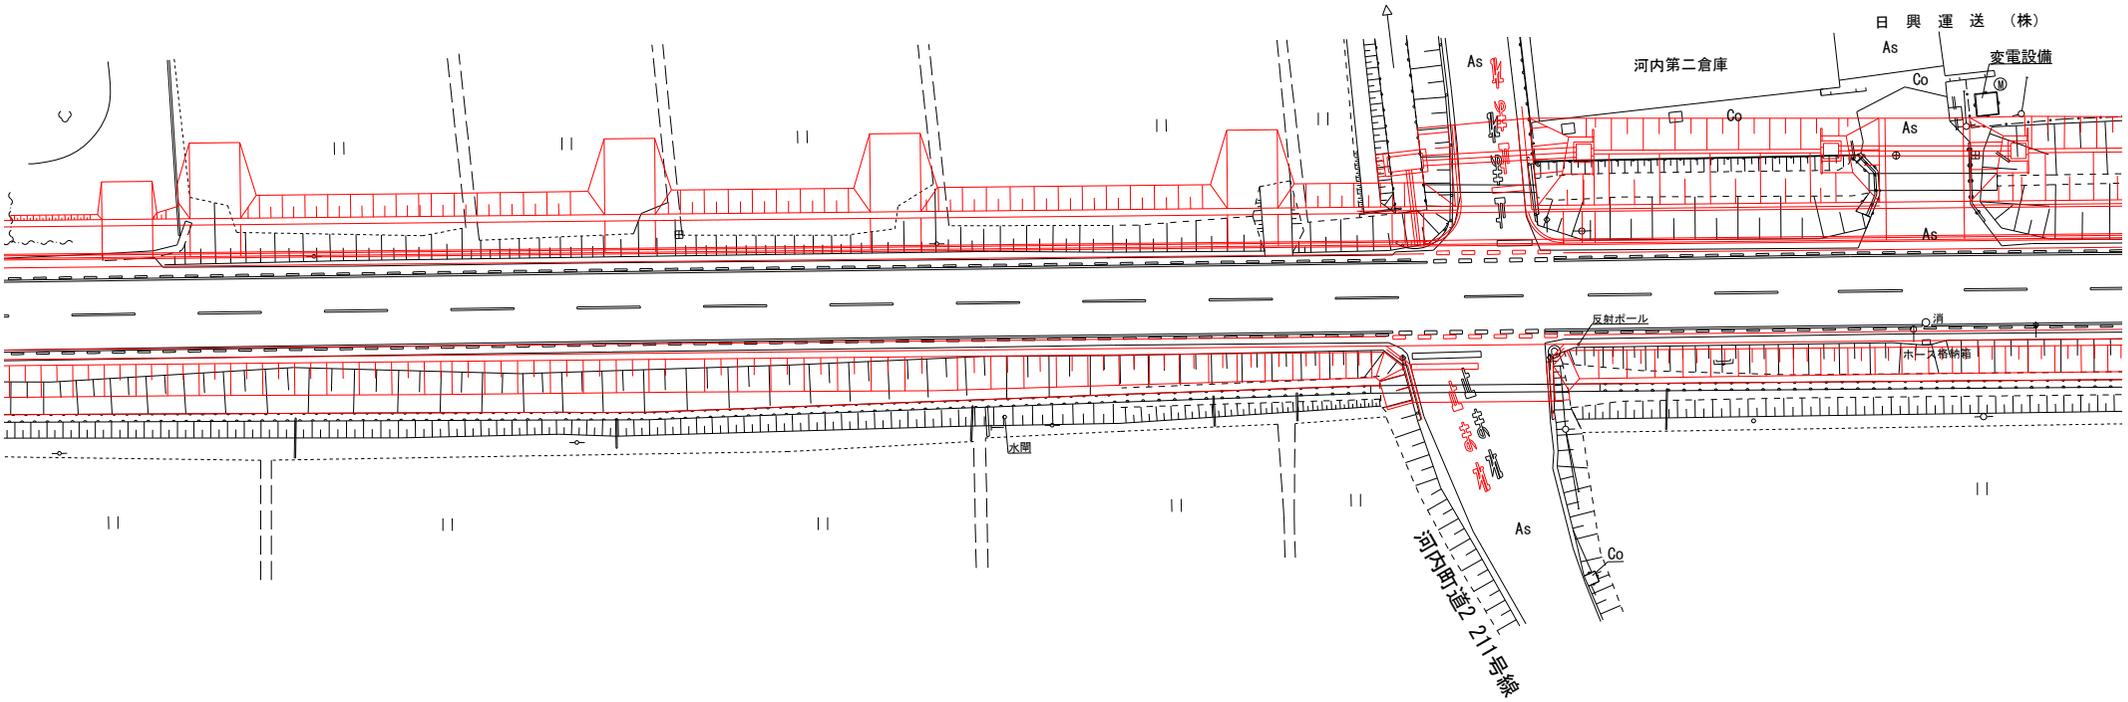


図面⑮

← 稲敷市方面
(稲敷東IC)

河内町方面 →
(利根川)

(黒線：現況、赤線：計画)

※図面は現時点のものであり変更となる場合がございます

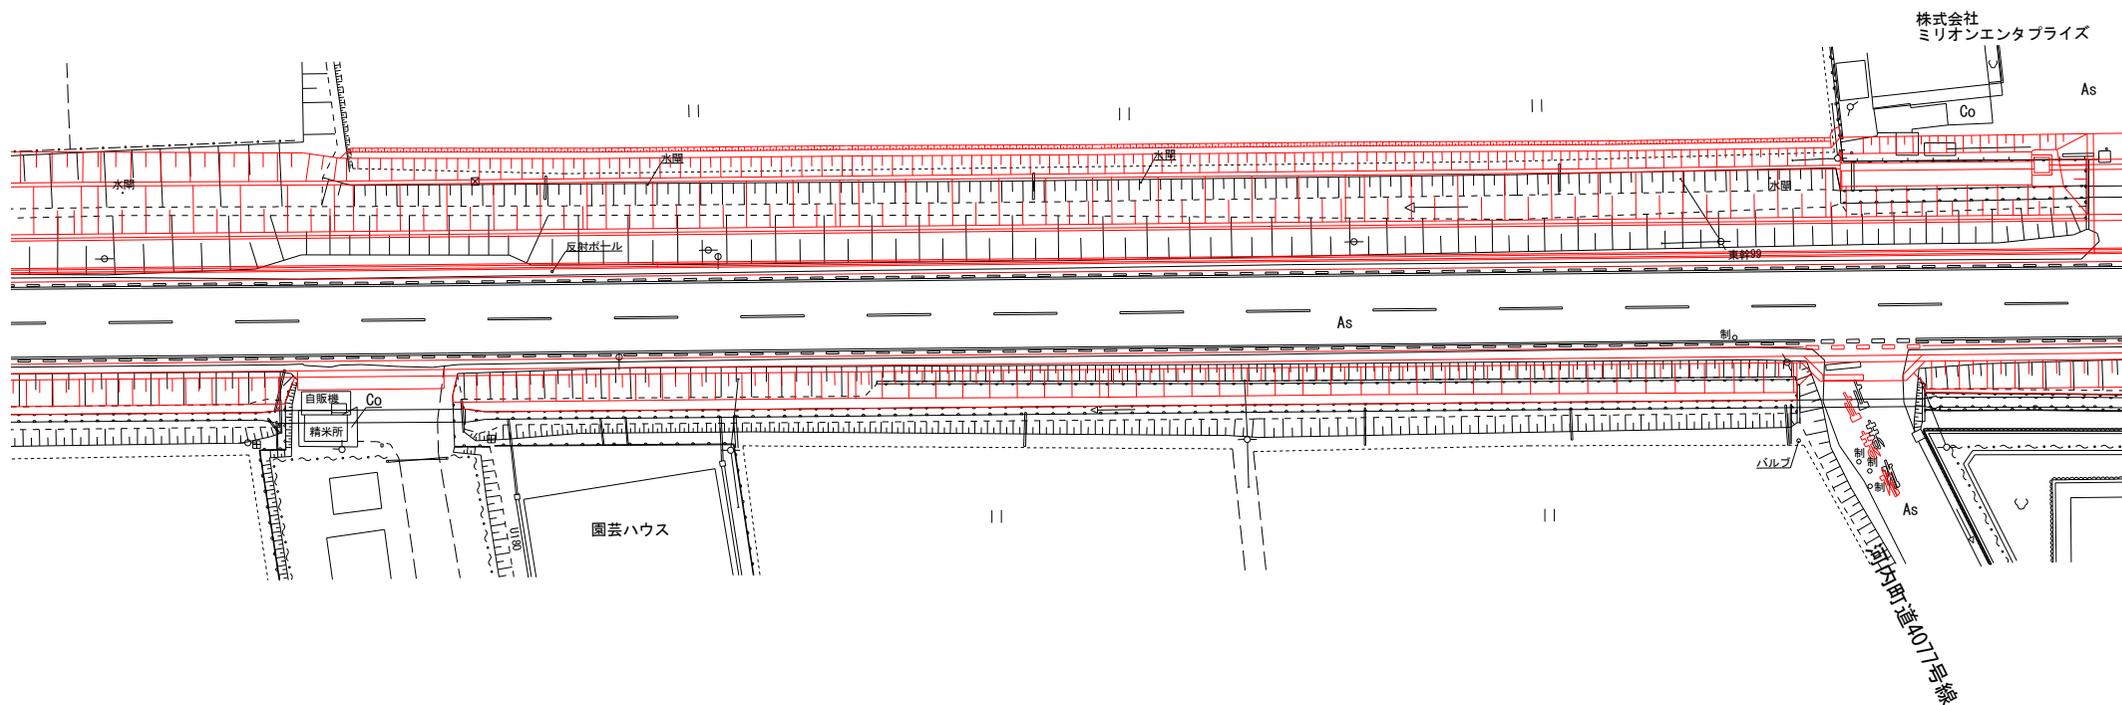

← 稲敷市方面
(稲敷東IC)

河内町方面 →
(利根川)

(黒線：現況、赤線：計画)

※図面は現時点のものであり変更となる場合がございます

