



法面工・舗装工・階段工詳細図

平面图 S=1:50

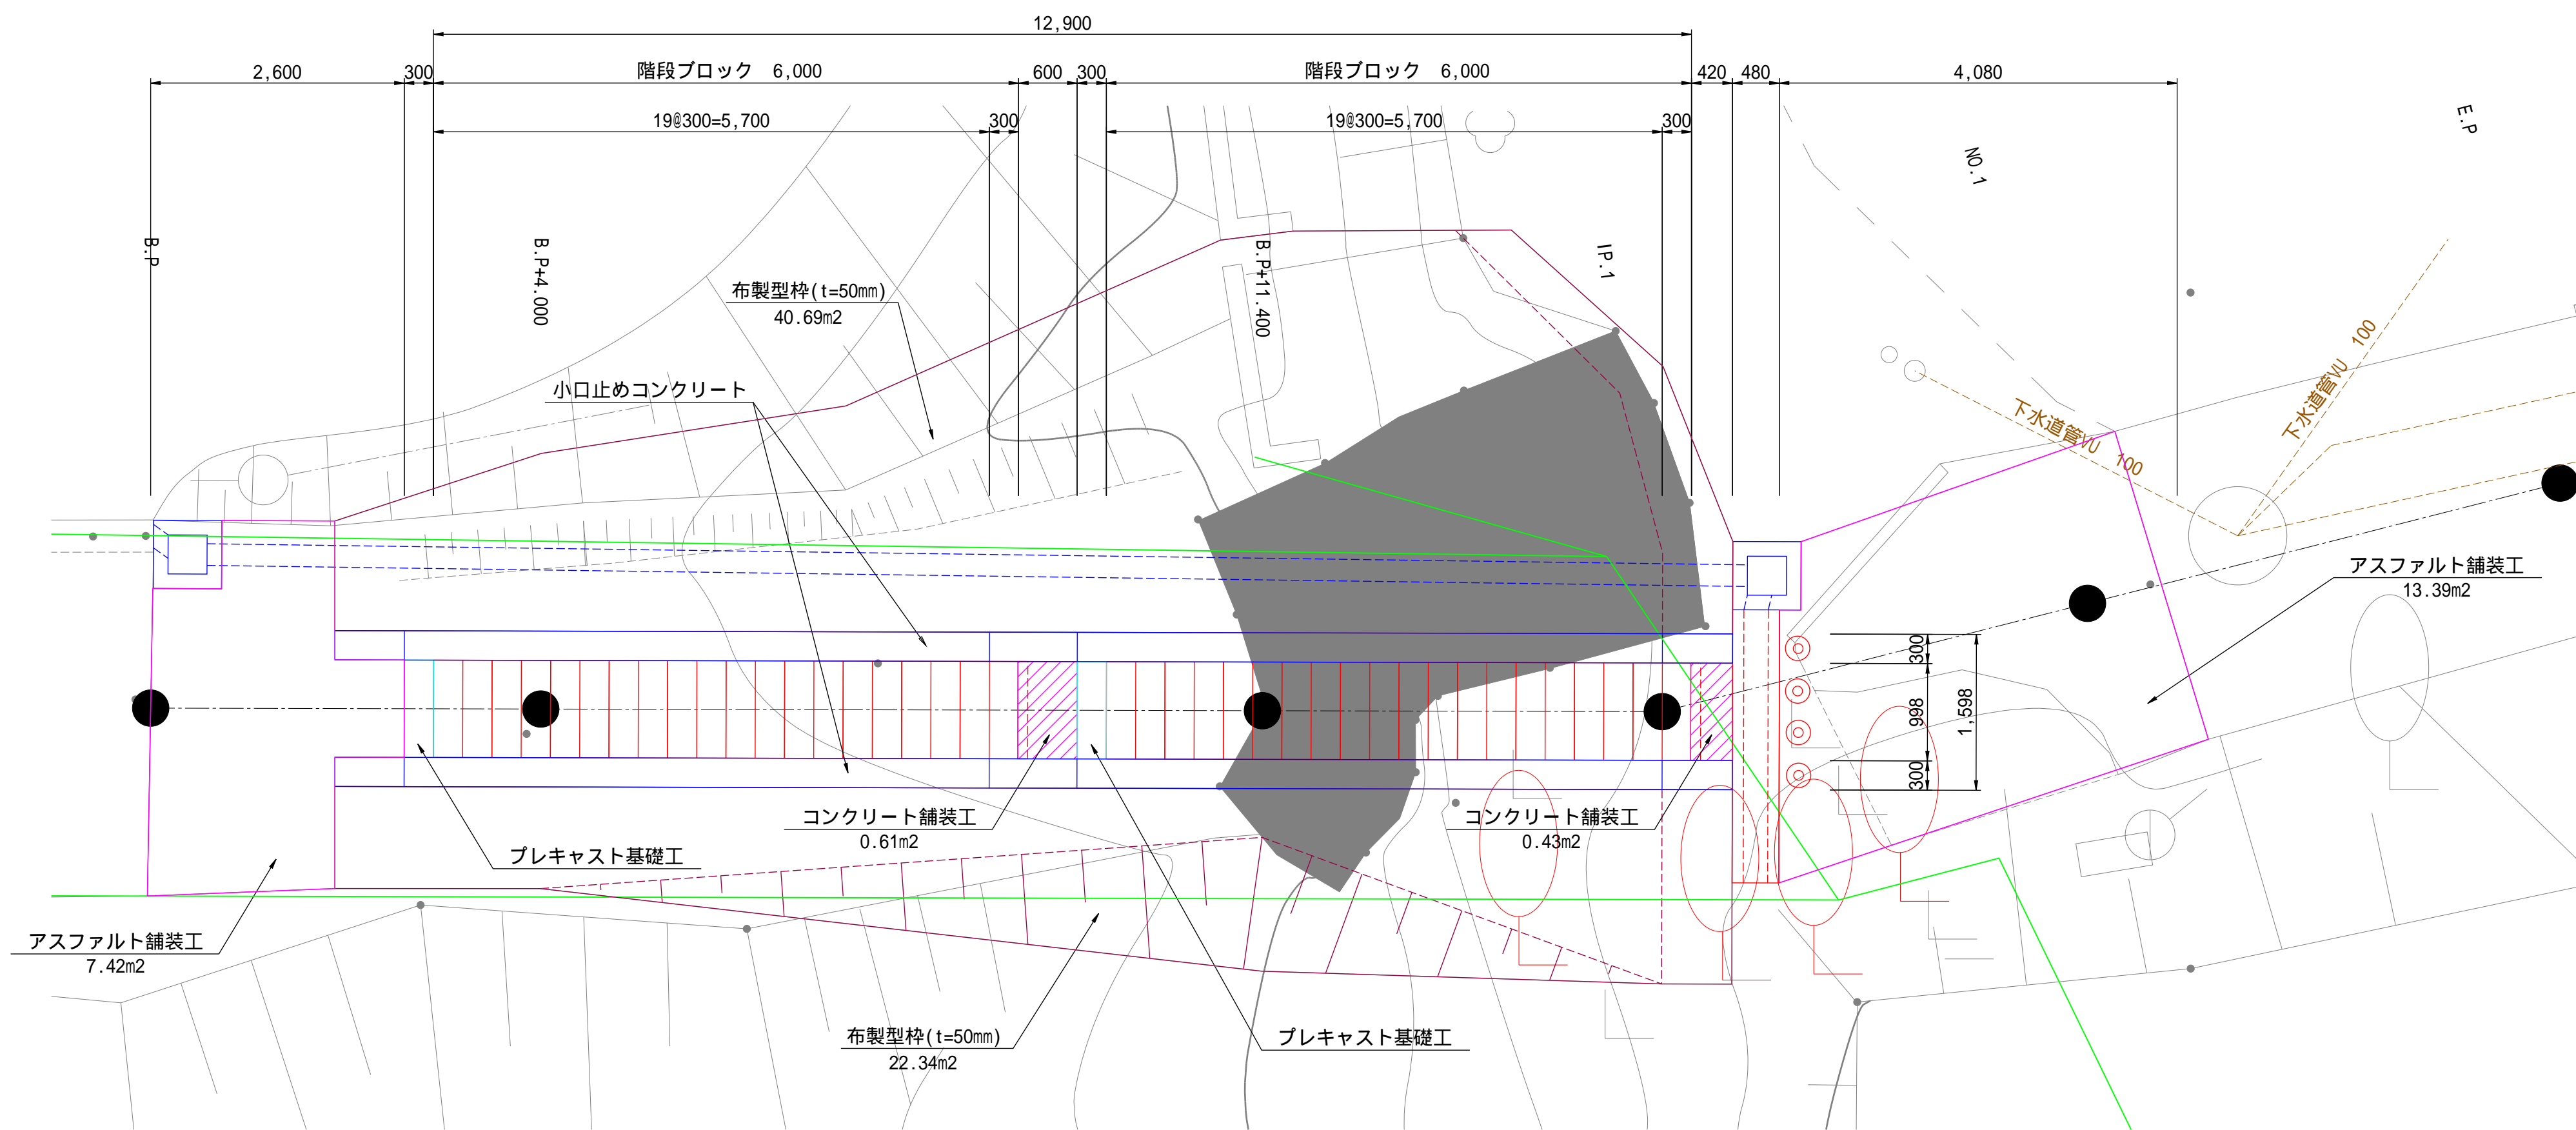


断面図 S=1:50

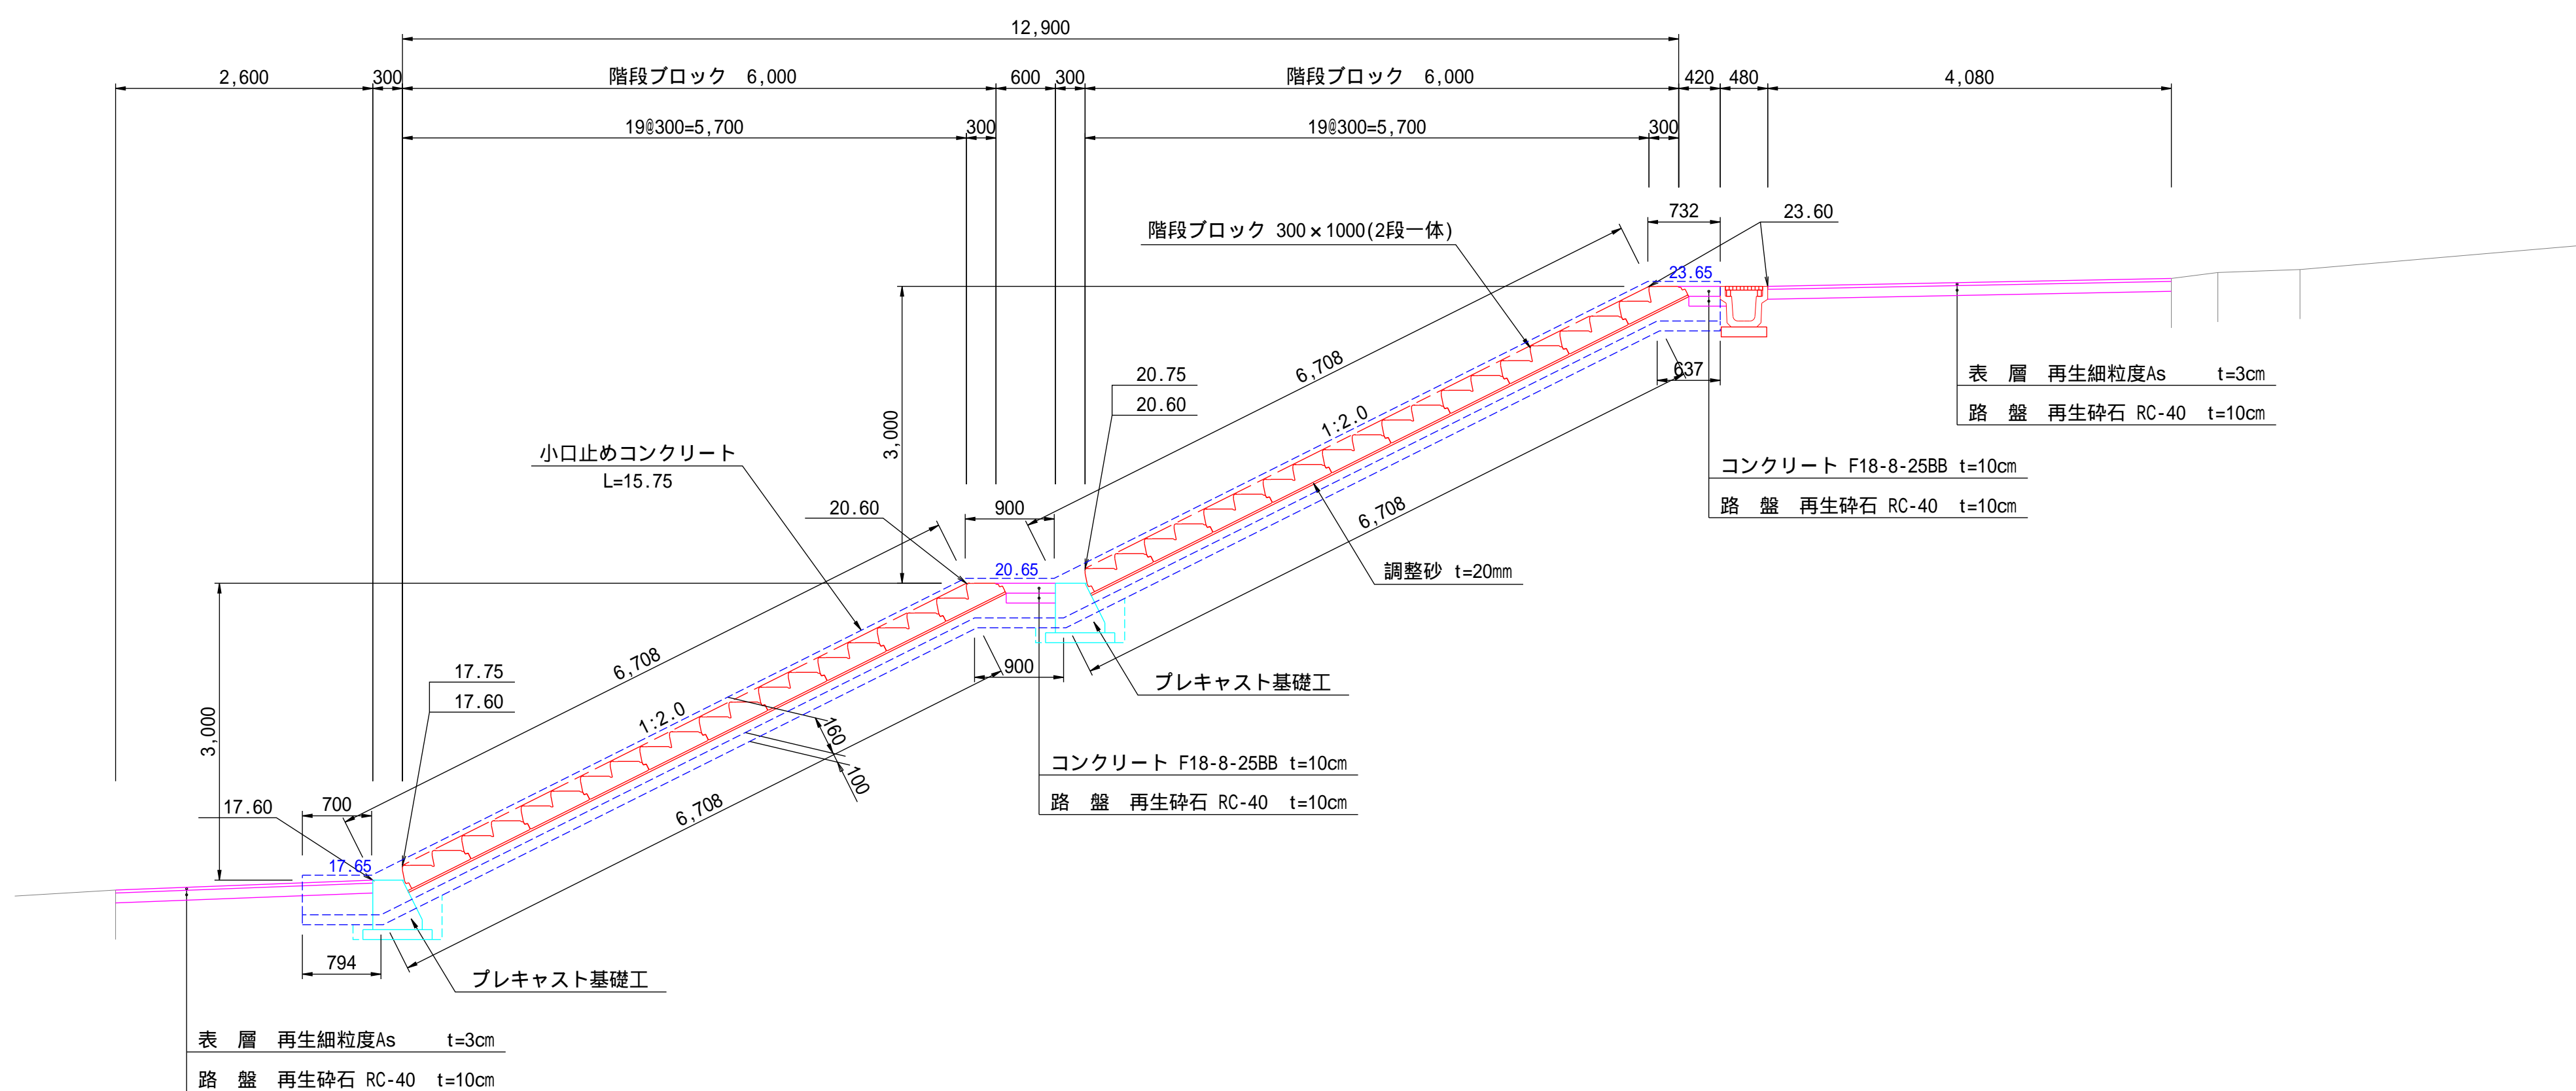


階段ブロック

S=1:10


平面構造図

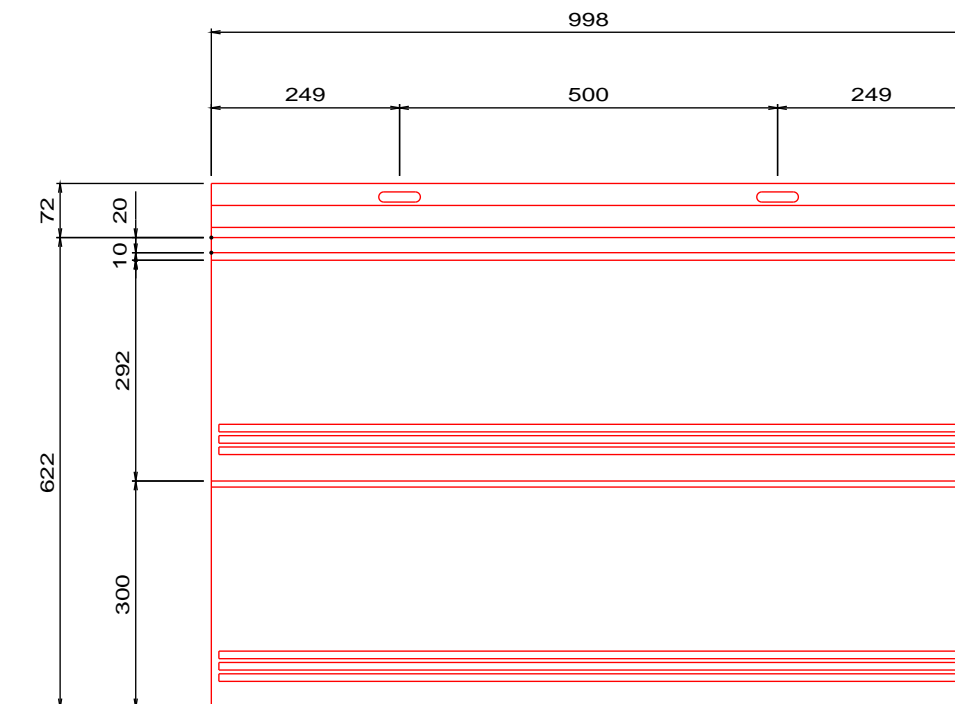

正面構造図

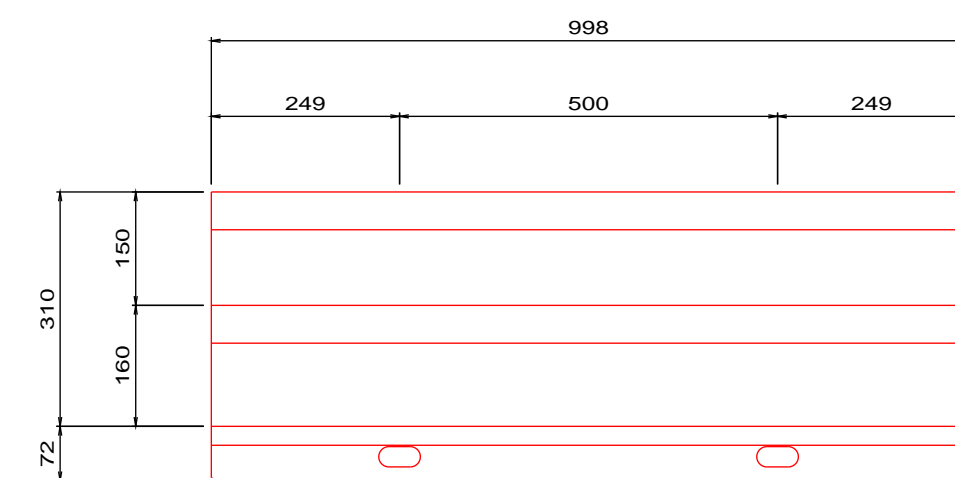


側面構造図

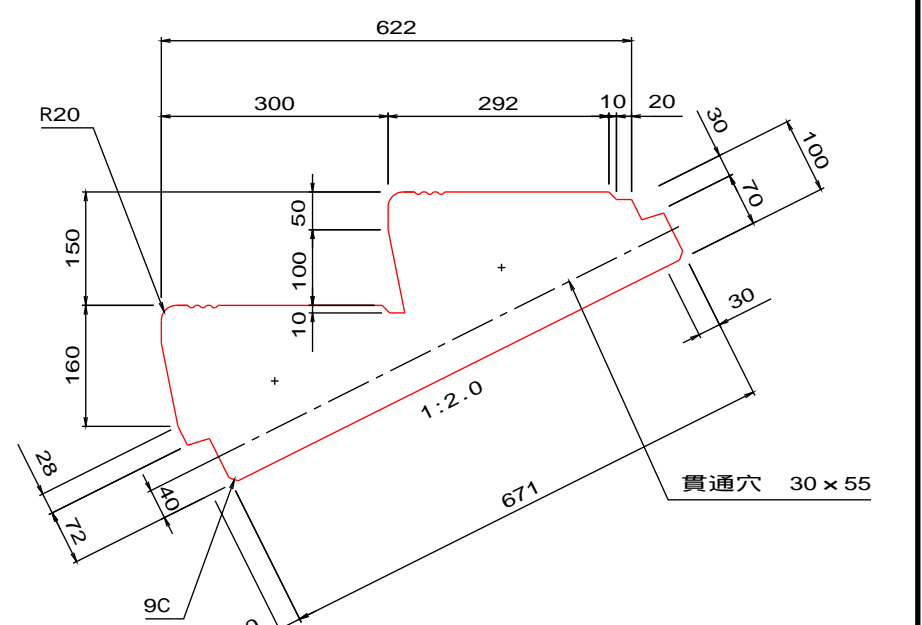


プレキャスト基礎工

S=1:20

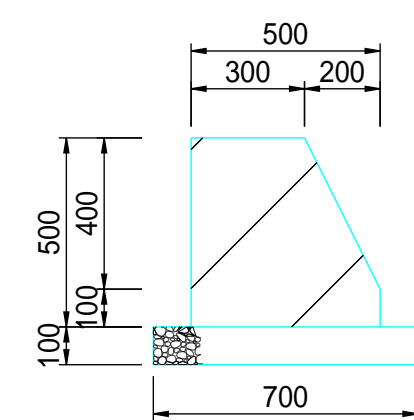

小口止めコンクリート

S=1:20

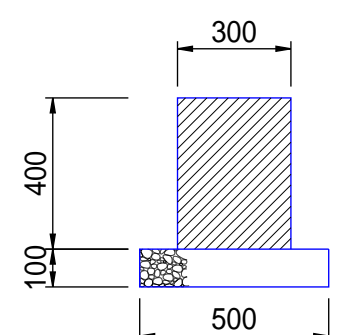

数量表

名 称	規 格	計 算 式	数 量
階段ブロック	300×1000 標準 270kg		20.0 本
調整砂	t=20mm	6.708×1.0×2	13.4 m ²
ﾌﾟﾚｷｽﾄ基礎工	500×500×1000 調整用 490kg		2.0 本
基礎砕石	RB-40 t=10cm	0.70×1.0×2	1.4 m ²
小口止めｺﾝｸﾘｰﾄ	F-18・8-25BB L=15.6m	0.30×0.40×15.75×2	3.8 m ³
型枠		0.40×15.75×2×2	25.2 m ²
基礎砕石	RB-40 t=10cm	0.50×15.75×2	15.8 m ²

一式当り

施工年度	令和 7 年 度	稲 敷 市
工 事 名	7市単維持 市道(江)1064号排水整備工事	
路 線 名	市道（江）1064号線	
工事箇所	稲敷市江戸崎地内	
図面種別	法面工・舗装工・階段工詳細図	
縮 尺	図 示	市
図面番号	全 7 葉の内 4 号（1 / 1）	
内容表示	～	

稻
敷

市