



排水工詳細図

平面図 S=1:50

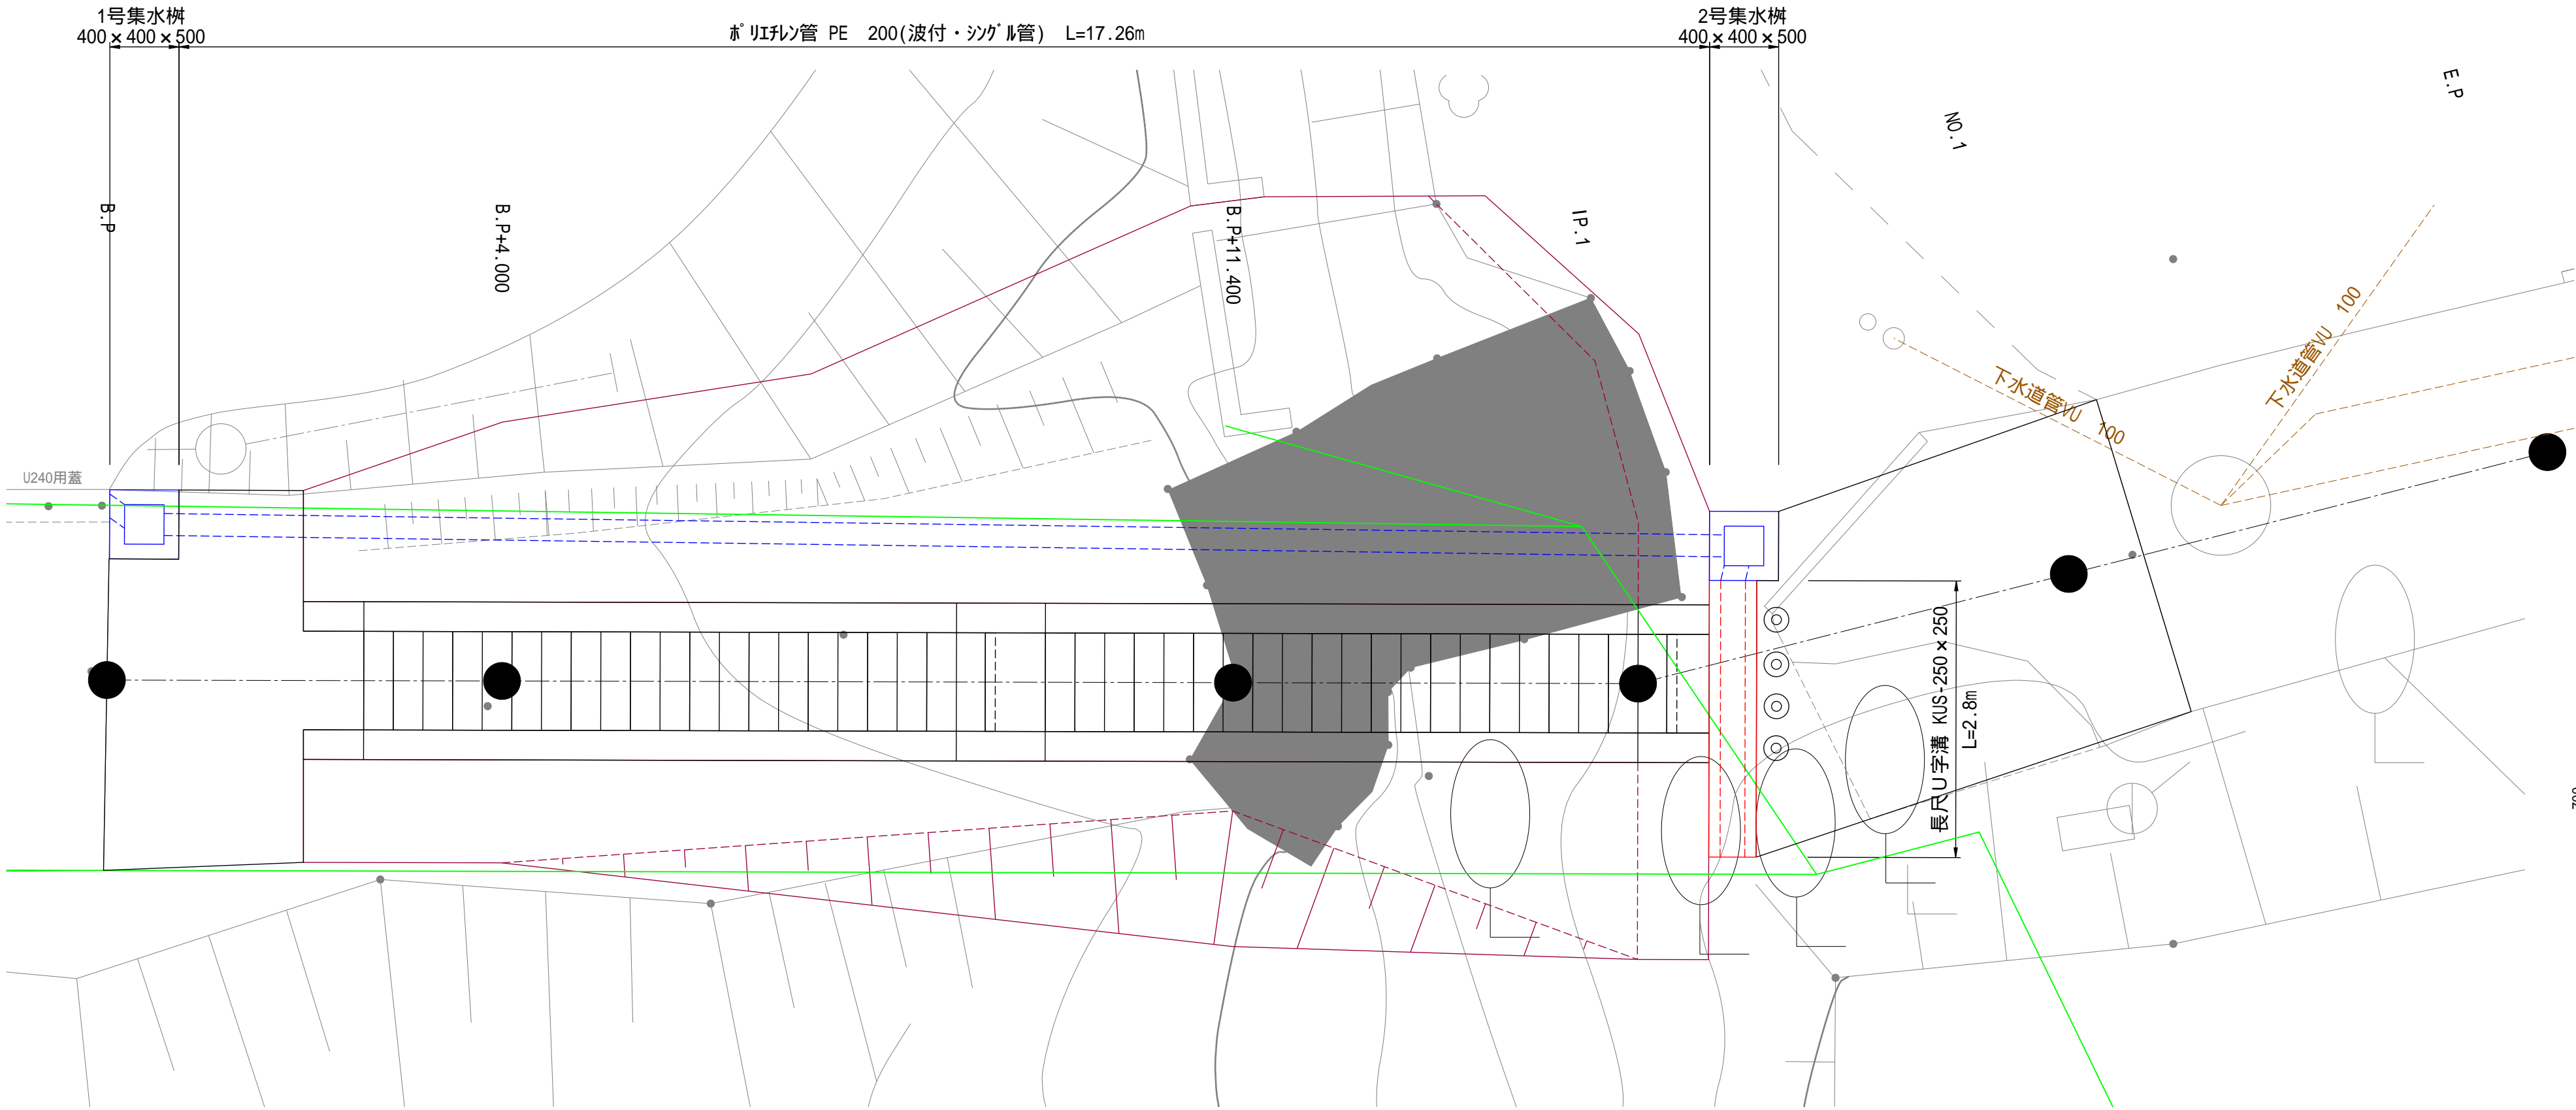


断面図 S=1:50

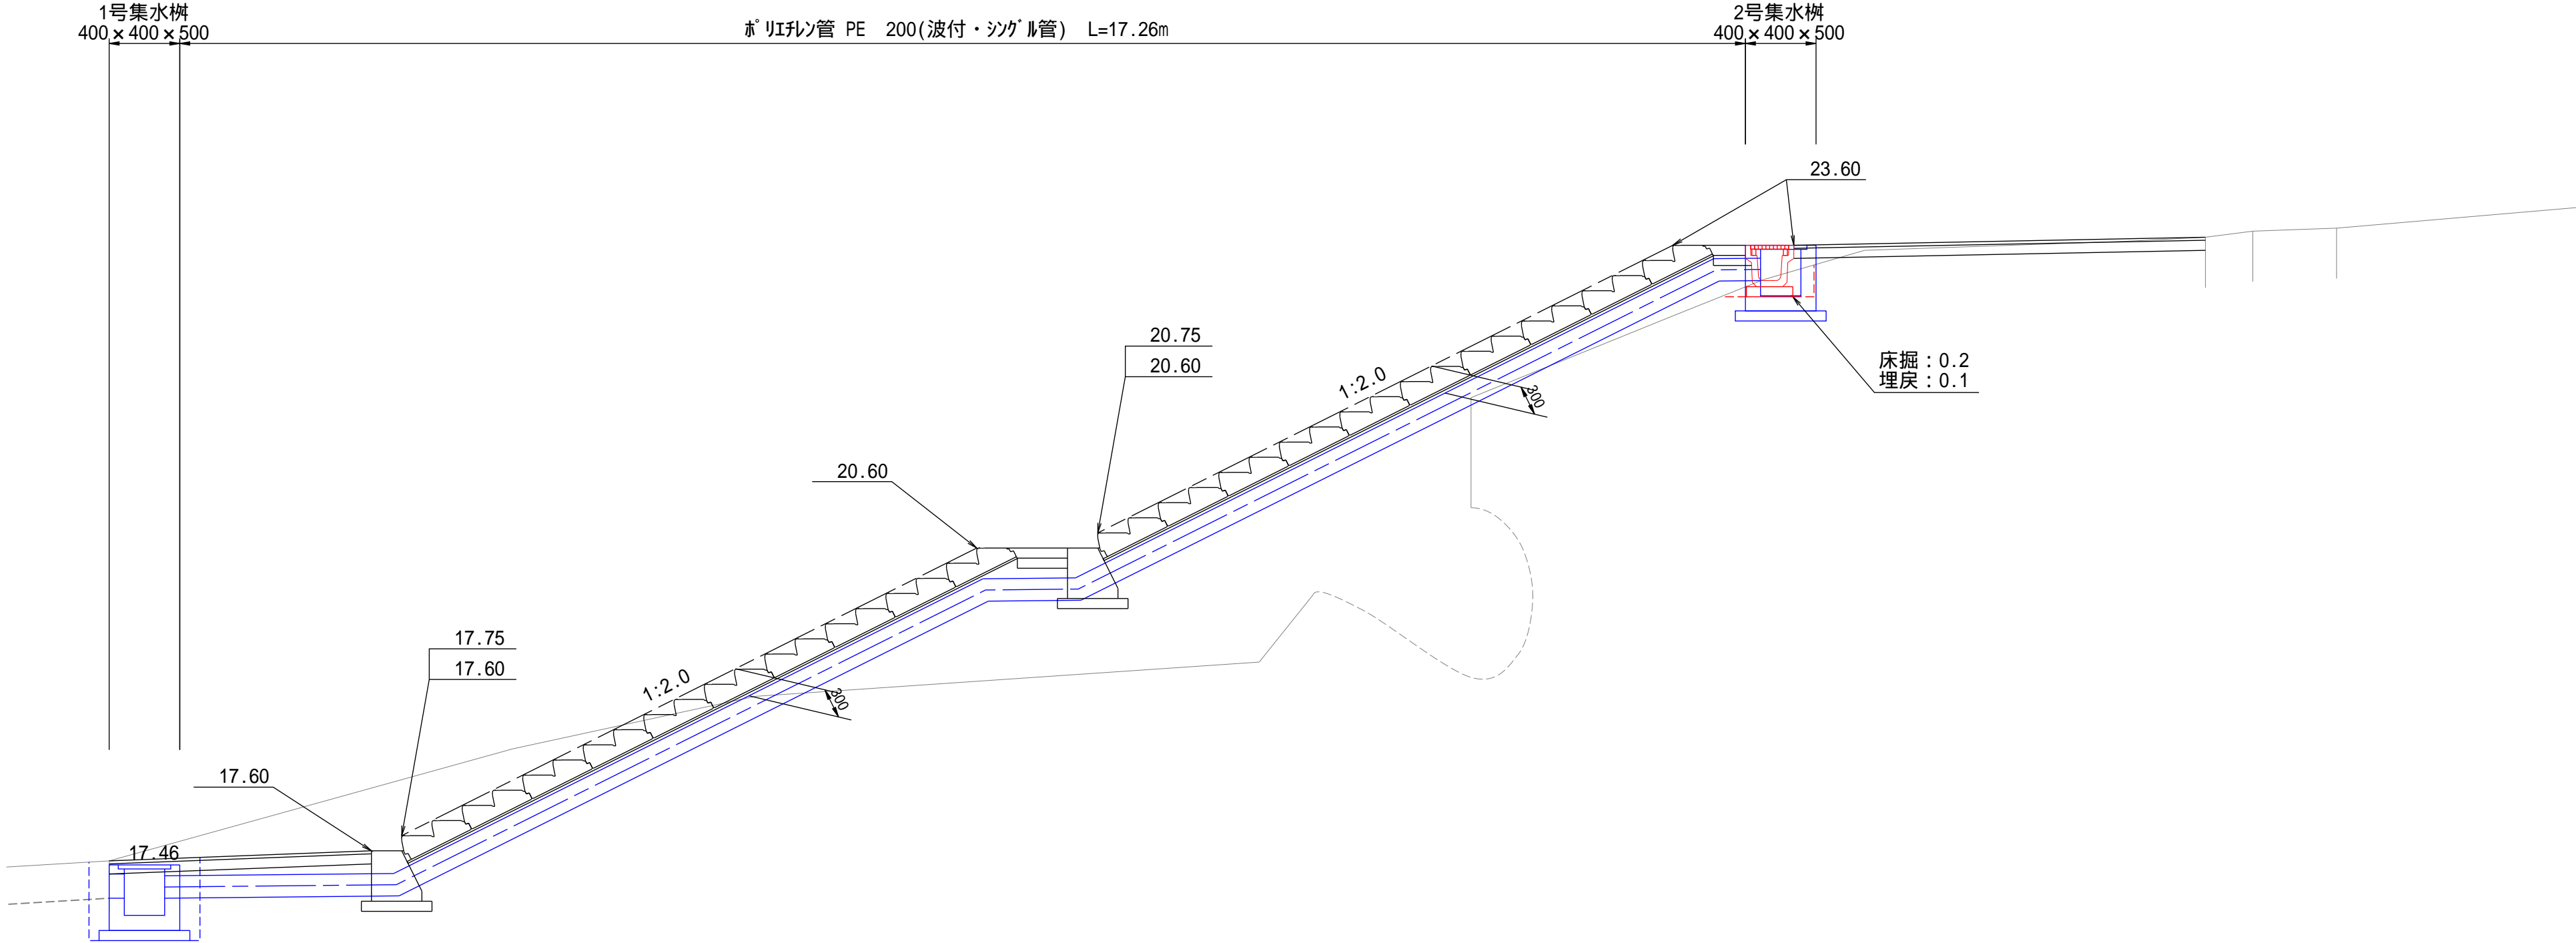


長尺U字溝 KUS-250 x 250

S=1:20

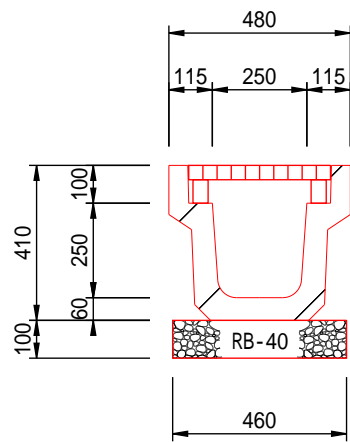


1号集水樹 400 x 400 x 500

S=1:20

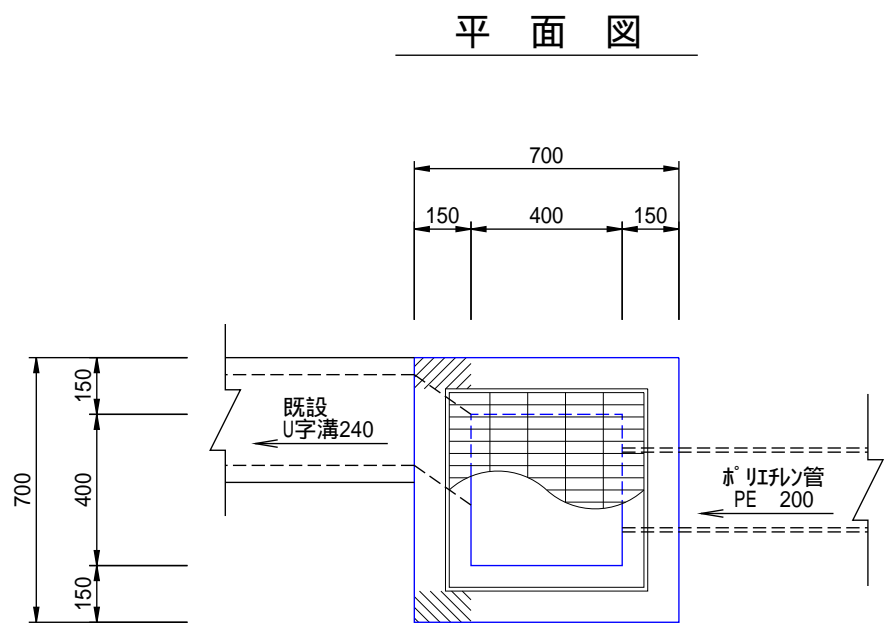


断面図

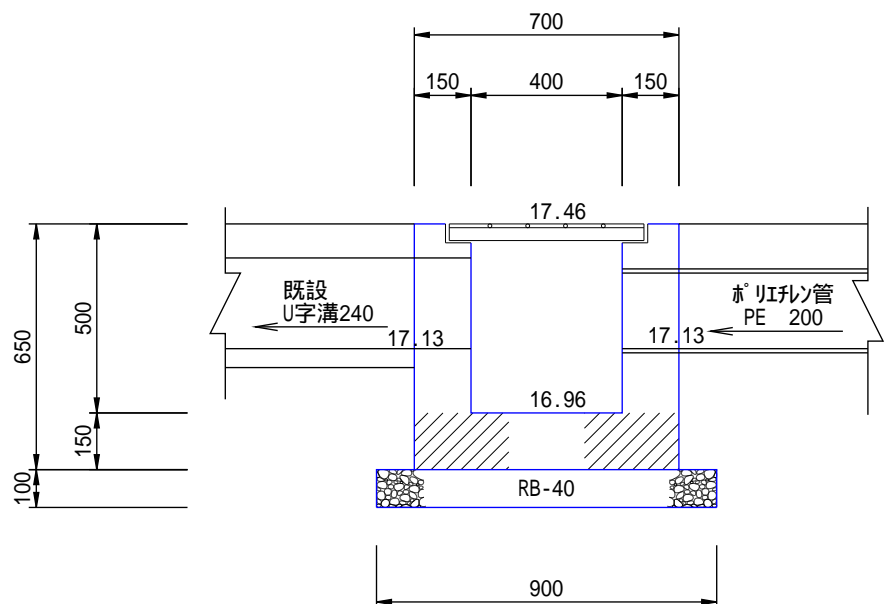

| 材 料 表 | | | | 1.0箇所当り |
|---------|----------------|--|---------------------|---------|
| 名 称 | 規 格 | 計 算 式 | 数 量 | |
| 生コンクリート | F18-8-25(20)B8 | $0.70 \times 0.70 \times 0.65 - 0.40 \times 0.40 \times 0.50 - (0.24 \times 0.24 + 0.22^2 \times \pi / 4) \times 0.15$ | 0.224m ³ | |
| グレーチング蓋 | T-14 400 x 400 | | 1.000組 | |
| 基礎砕石 | RB-40 t=10cm | 0.90×0.90 | 0.810m ² | |
| 基面整正 | | | 0.810m ² | |


ホリシソ管 PE 200
波付・シガール管

S=1:20

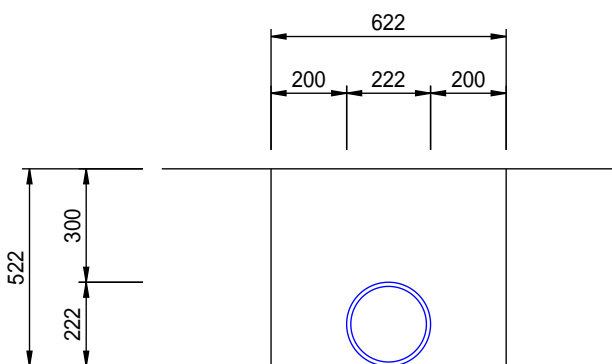


2号集水樹 400 x 400 x 500

S=1:20

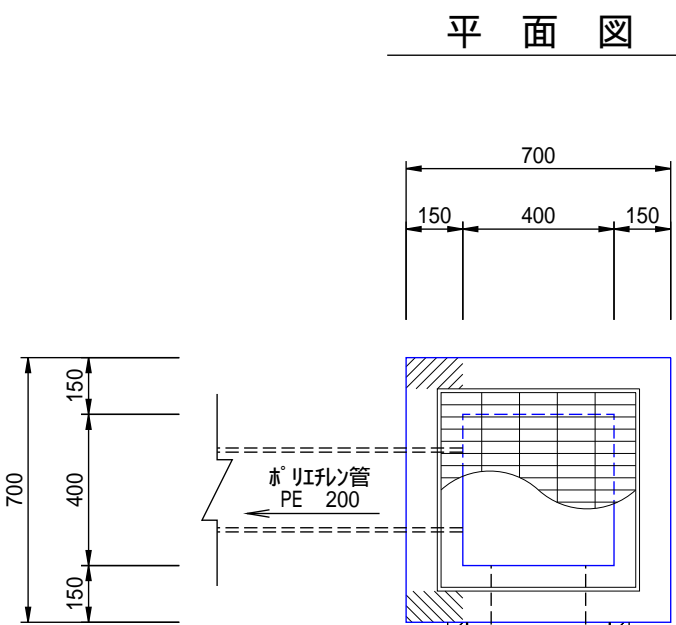

断面図

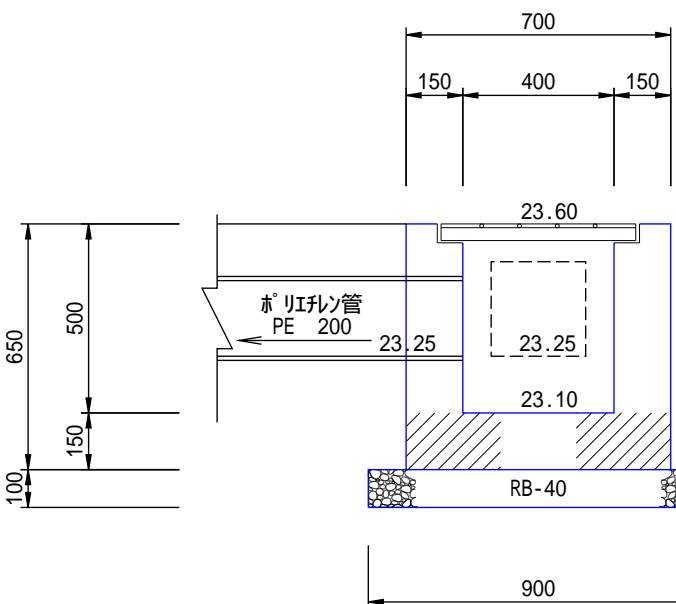

| 材 料 表 | | | | 1.0箇所当り |
|---------|----------------|--|---------------------|---------|
| 名 称 | 規 格 | 計 算 式 | 数 量 | |
| 生コンクリート | F18-8-25(20)B8 | $0.70 \times 0.70 \times 0.65 - 0.40 \times 0.40 \times 0.50 - (0.25 \times 0.25 + 0.22^2 \times \pi / 4) \times 0.15$ | 0.223m ³ | |
| グレーチング蓋 | T-14 400 x 400 | | 1.000組 | |
| 基礎砕石 | RB-40 t=10cm | 0.90×0.90 | 0.810m ² | |
| 基面整正 | | | 0.810m ² | |

| | |
|-------|-------------------------|
| 施工年度 | 令和 7 年度 |
| 工 事 名 | 7市単維持 市道(江)1064号線排水整備工事 |
| 路 線 名 | 市道(江)1064号線 |
| 工事箇所 | 稲敷市江戸崎地内 |
| 図面種別 | 排水工詳細図 |
| 縮 尺 | 図 示 |
| 図面番号 | 全 7 葉の内 5 号 (1 / 1) |
| 内容表示 | ~ |

稲敷市