


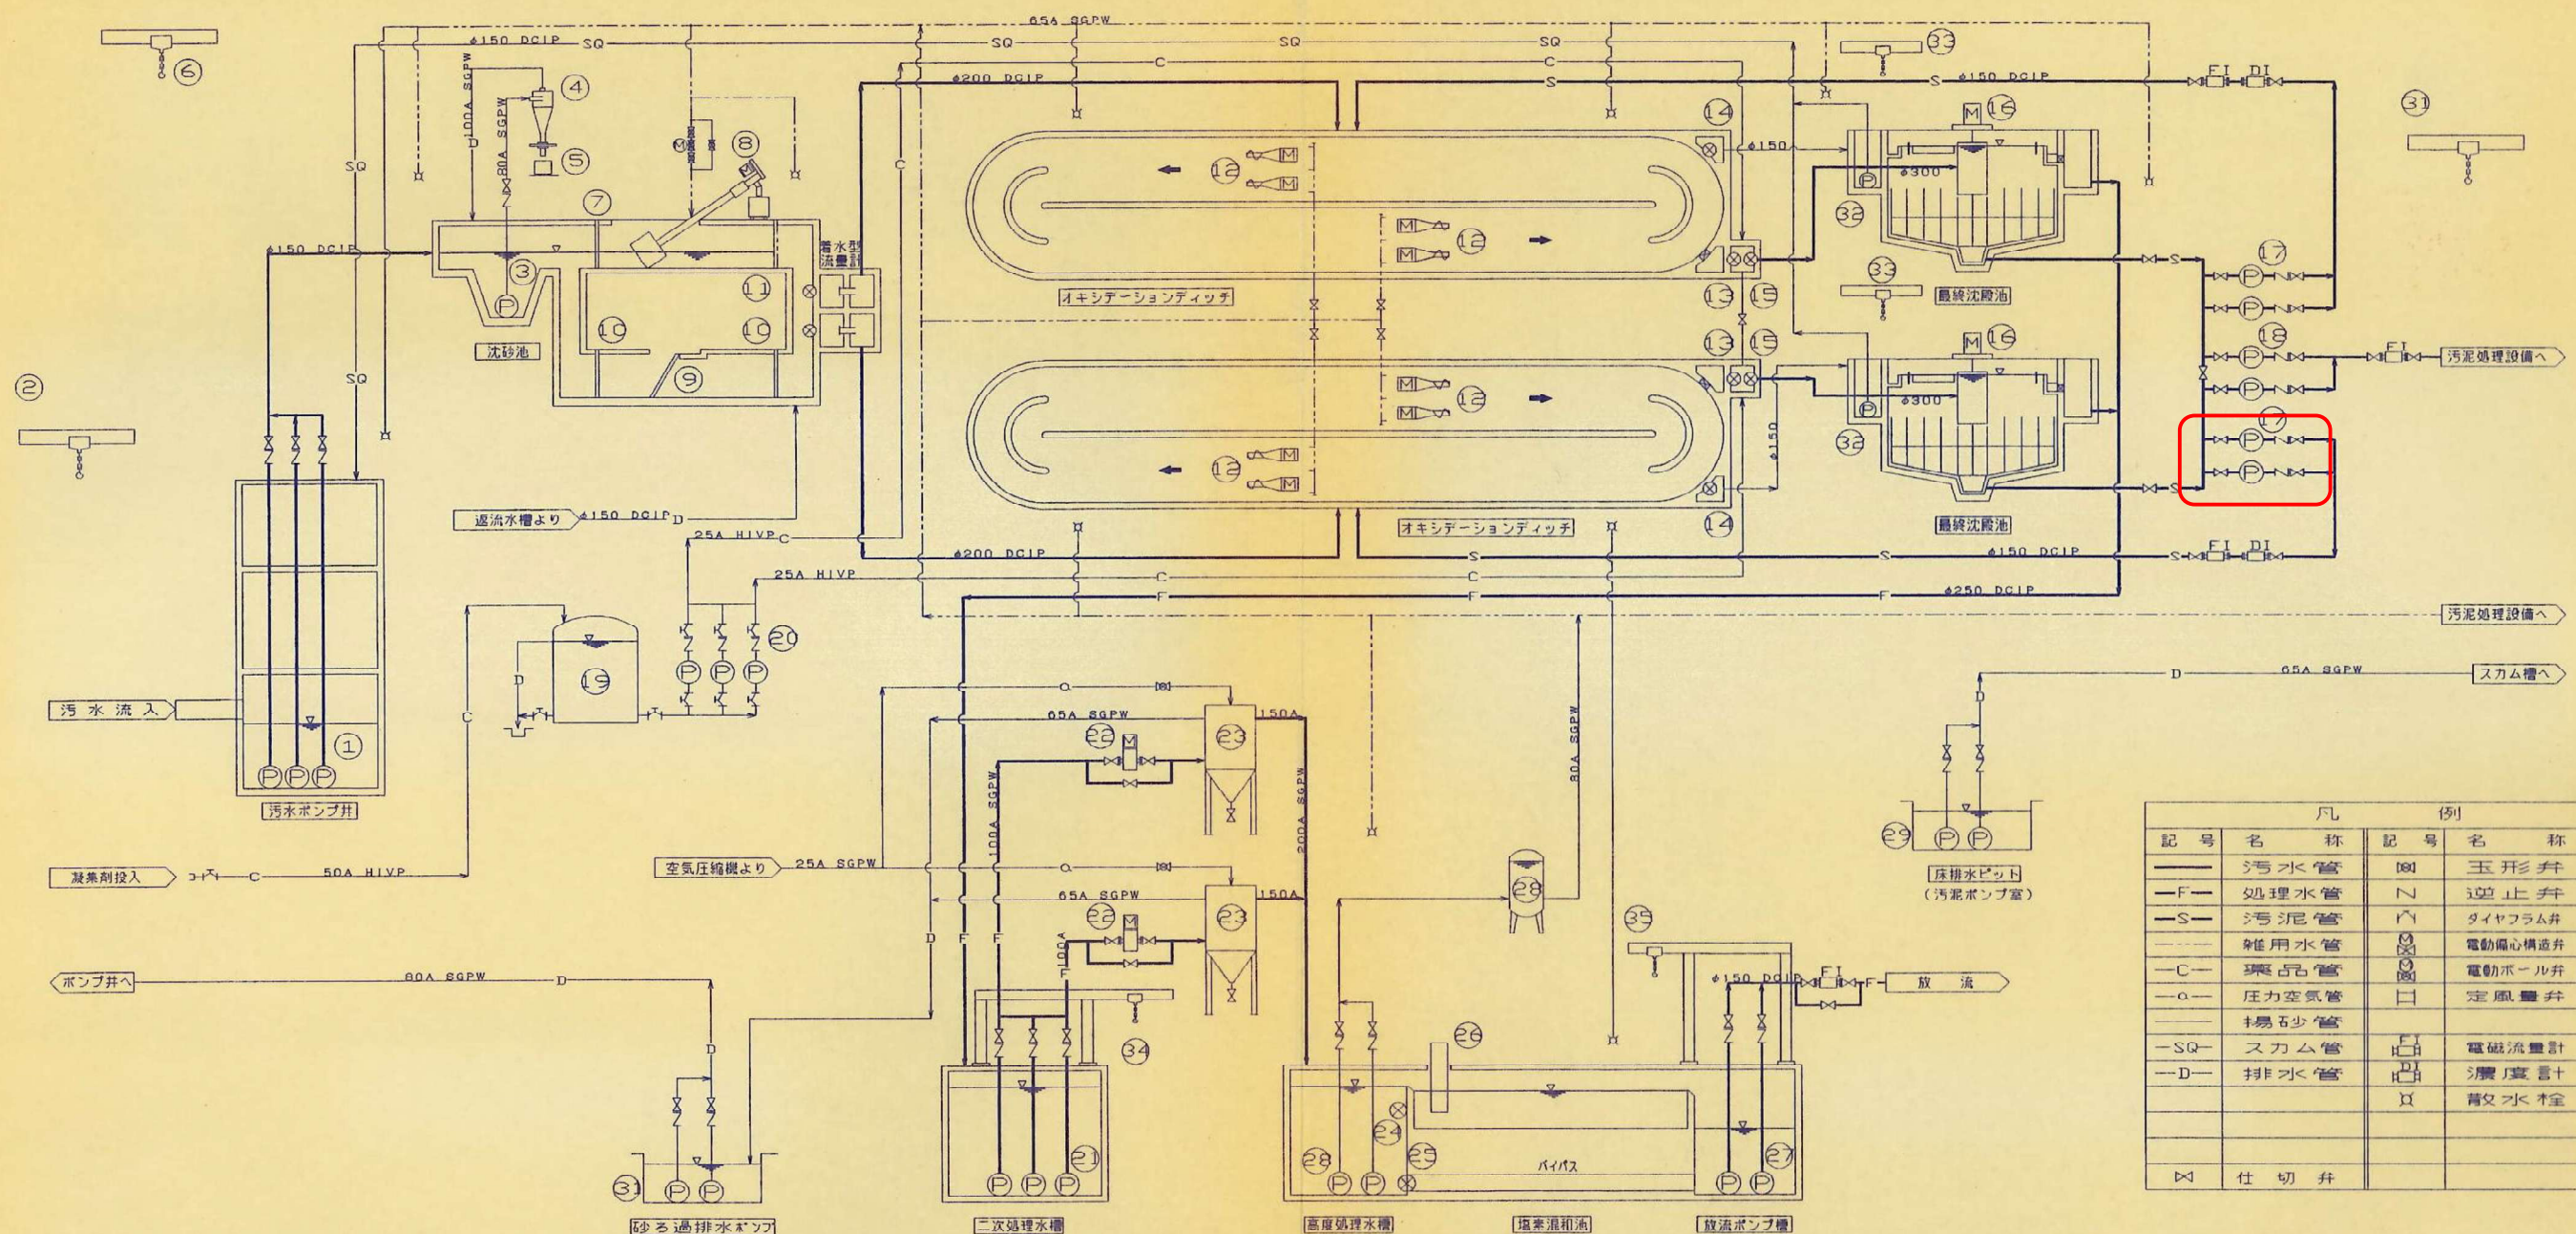

記号	名称	記号	名称
—	汚水管	○	玉形弁
—F—	処理水管	△	逆止弁
—S—	汚泥管	▽	ダイヤフラム弁
—C—	雑用水管	◇	電動偏心構造弁
—a—	圧力空気管	◇	電動ボール弁
—SQ—	スカム管	□	定風量弁
—D—	排水管	□	電磁流量計
		□	流量計
		□	背圧弁
✕	仕切弁		

機器番号	1	2	3	4	5	6	7	8	9	10	11	12	13	14
機器名称	汚水移送ポンプ	汚水ポンプ用装置	揚砂ポンプ	沈砂分離機	沈砂コンテナ	自動スクリーン用装置	角落し	自動スクリーン	粗目スクリーン	角落し	流入可動堰	散気装置	流出可動堰	スカム排出用可動堰
形式	連続スクリーン付水中汚水ポンプ φ100mm/m	ベルトローラック φ100mm/m	水中汚泥ポンプ φ80mm/m	液体サイクロン	SUS製コンテナ	ベルトローラック φ100mm/m	FFU製角落し 巾700mm/m	レーキ連続回転形脱水装置 φ600mm/m 目巾5.0mm/m 1.5KW	鋼製バースクリーン 巾500mm/m 目巾20mm/m	FFU製角落し 巾500mm/m	手動外ネジ式鋼製可動堰 300mm/m×300mm/m ストローク300mm/m	スクリーン形曝気機 4.2kg-0.2kw/m ²	手動外ネジ式鋼製可動堰 1200mm/m×400mm/m ストローク400mm/m	手動外ネジ式鋼製可動堰 500mm/m×300mm/m ストローク300mm/m
仕様	0.7m ³ /分×13m 3.7KW	0.5ton	0.3m ³ /分×15m 3.7KW	0.3m ³ /分	0.2m ³	1.5ton								
数量	3(1) 2(1)	1 1	1 1	1 1	2(1) 2(1)	1 1	2 2	1 1	1 1	2 2	2 2	8 4	2 1	2 1
備考	着脱装置付未分													
機器番号	15	16	17	18	19	20	21	22	23	24	25	26	27	28
機器名称	沈殿池流入ゲート	汚泥攪拌機	逆送汚泥ポンプ	斜管汚泥ポンプ	凝集剤貯留タンク	凝集剤供給ポンプ	処理水ポンプ	処理水ストレート	砂ろ過器	塩素中和池流入ゲート	放流バイパスゲート	塩素接触装置	放流水ポンプ	雑用水給水装置
形式	手動外ネジ式鋼製可動堰 φ300mm/m	中央駆動式型汚泥攪拌機	連続スクリーン付汚泥ポンプ φ100mm/m	斜管汚泥ポンプ φ80mm/m	FRP製円筒タンク 3.0m ³	ダイヤフラムポンプ φ15mm/m	水中汚水ポンプ φ100mm/m	自動洗浄ストレート	移動式上向流連続砂ろ過器	手動外ネジ式鋼製可動堰 400mm×300mm	手動外ネジ式鋼製可動堰 400mm×300mm	過式固形塩素剤溶解器	水中汚水ポンプ φ100mm/m	圧力タンク付自動給水装置
仕様		φ9.5m×深3.5m 0.4KW	0.4~0.8m ³ /分×5m 2.2KW	0.2m ³ /分×5m 3.7KW		6~60ml/分×5m 0.2KW	1.0m ³ /分×10m 5.5KW	70m ³ /時 0.1KW	900mm×84.5mm			1.100m ³ /日	1.0m ³ /分×10m 3.7KW	0.4m ³ /分 3.7KW×2
数量	2 1	2 1	4(2) 2(1)	2(1) 2(1)	1 1	3(1) 2(1)	3(1) 2(1)	2 1	2 1	1 1	1 1	1 1	2(1) 2(1)	1 1
備考			VVVF			VVVF	VVVF 着脱装置付未分							
機器番号	29	30	31	32	33	34	35							
機器名称	汚泥ポンプ用床排水ポンプ	汚泥ポンプ用装置	砂ろ過排水ポンプ	スカムポンプ	スカムポンプ	処理水ポンプ用装置	放流水ポンプ用装置							
形式	水中汚水ポンプ φ65mm/m	ベルトローラック φ100mm/m	水中汚水ポンプ φ65mm/m	水中汚水ポンプ φ65mm/m	ベルトローラック φ100mm/m	ベルトローラック φ100mm/m	ベルトローラック φ100mm/m							
仕様	0.3m ³ /分×10m 1.5KW	1ton	0.3m ³ /分×5m 1.5KW	0.3m ³ /分×5m 1.5KW	0.5ton	0.5ton	0.5ton							
数量	2 1	1 1	2(1) 2(1)	2 1	2 1	1 1	1 1							
備考														

図面種別	フローシート	図面
	(その1)	村長
縮尺	NONE	課長
路線河川名		課長補佐
箇所	桜川村古渡地内	監査
工種	機械設備	設計製図
製図年月日	平成 年 月 日	写 真
茨城県桜川村		