

機器図

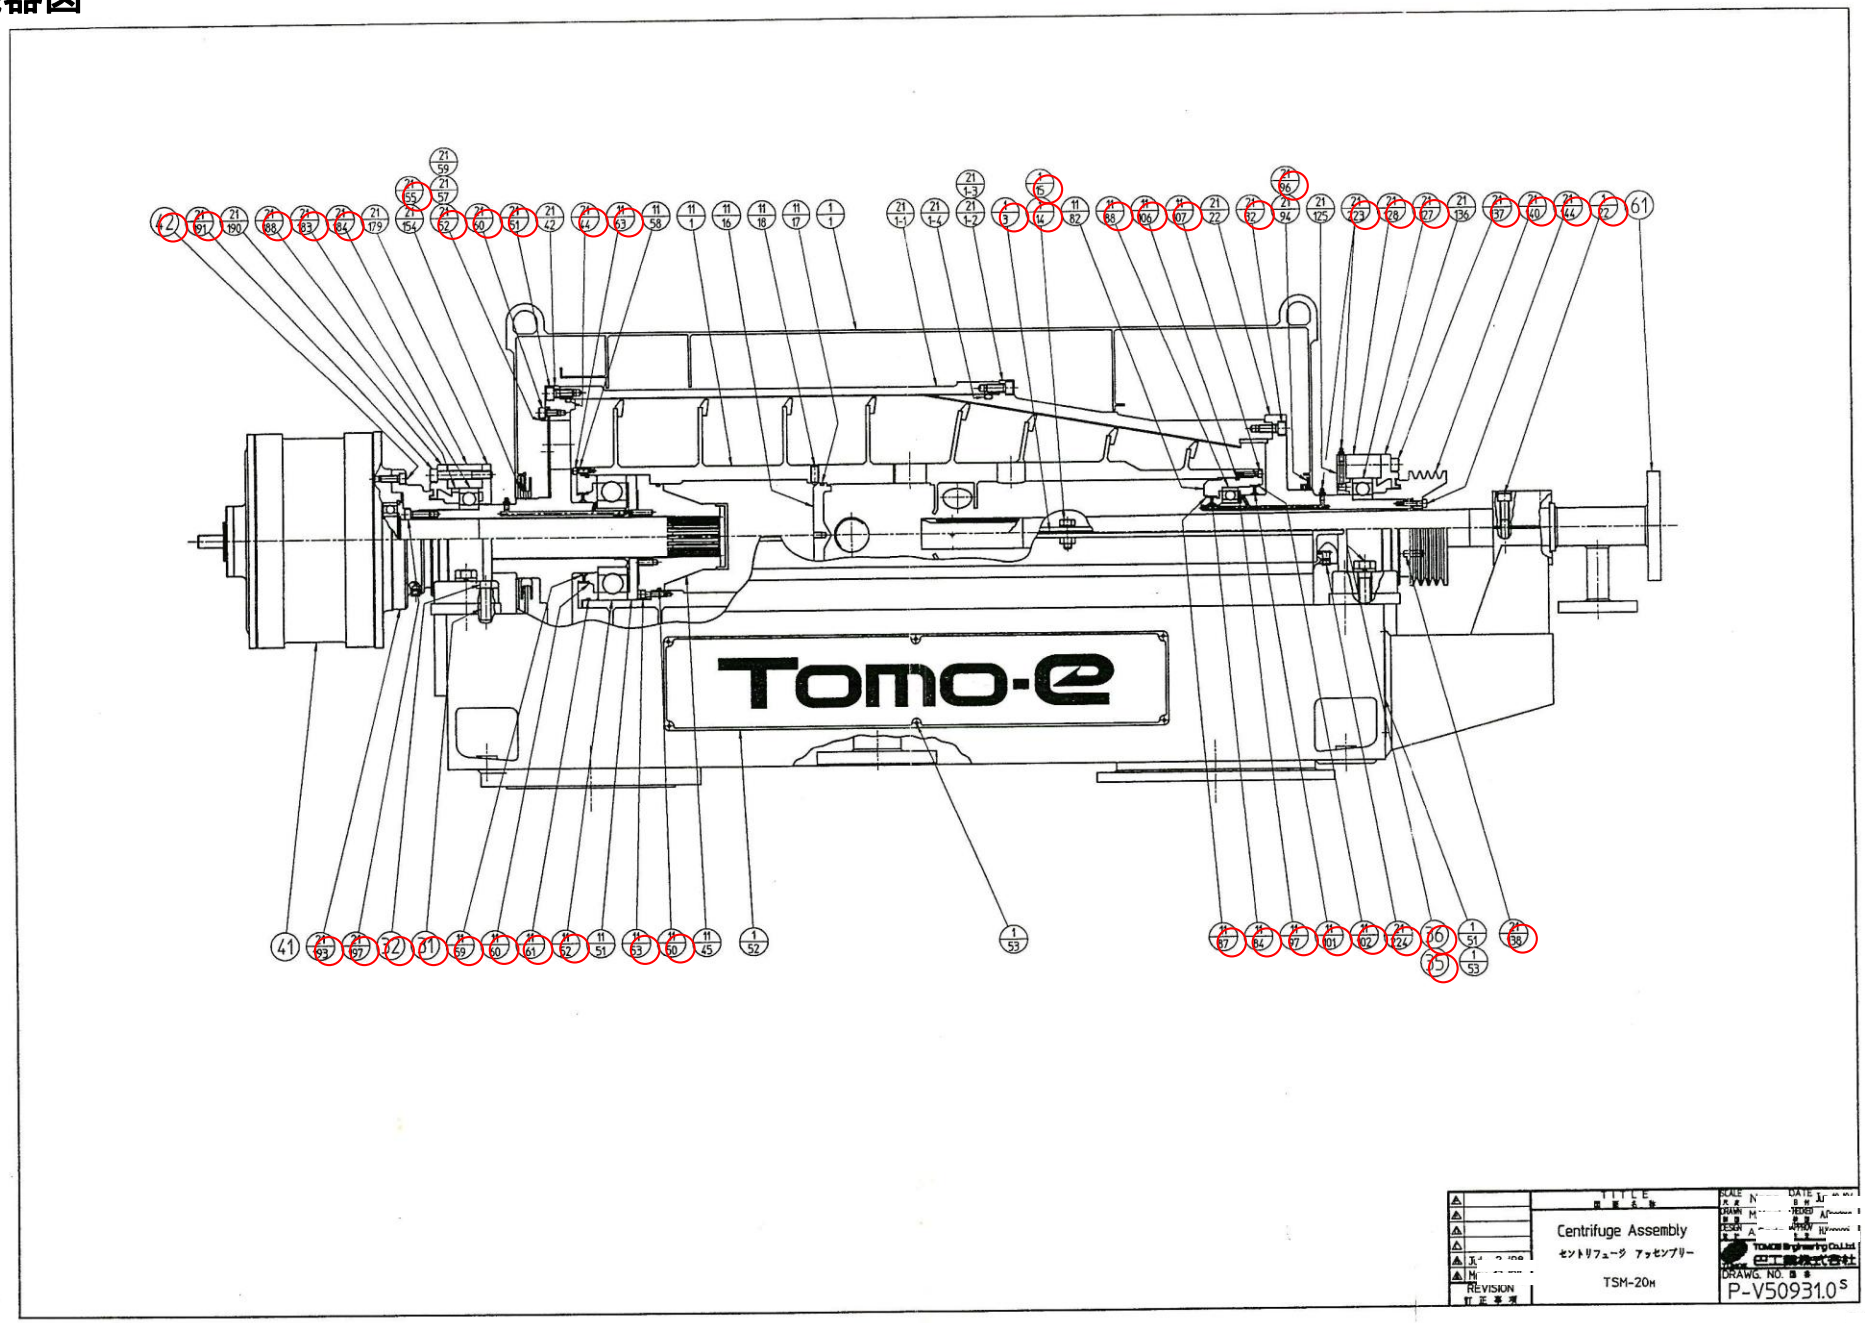

三菱 BF-17CSE,単相,100V,50/60Hz,4P,100W
二芯x0.75mm²キャブタイヤケーブルx1m付

【機器図】

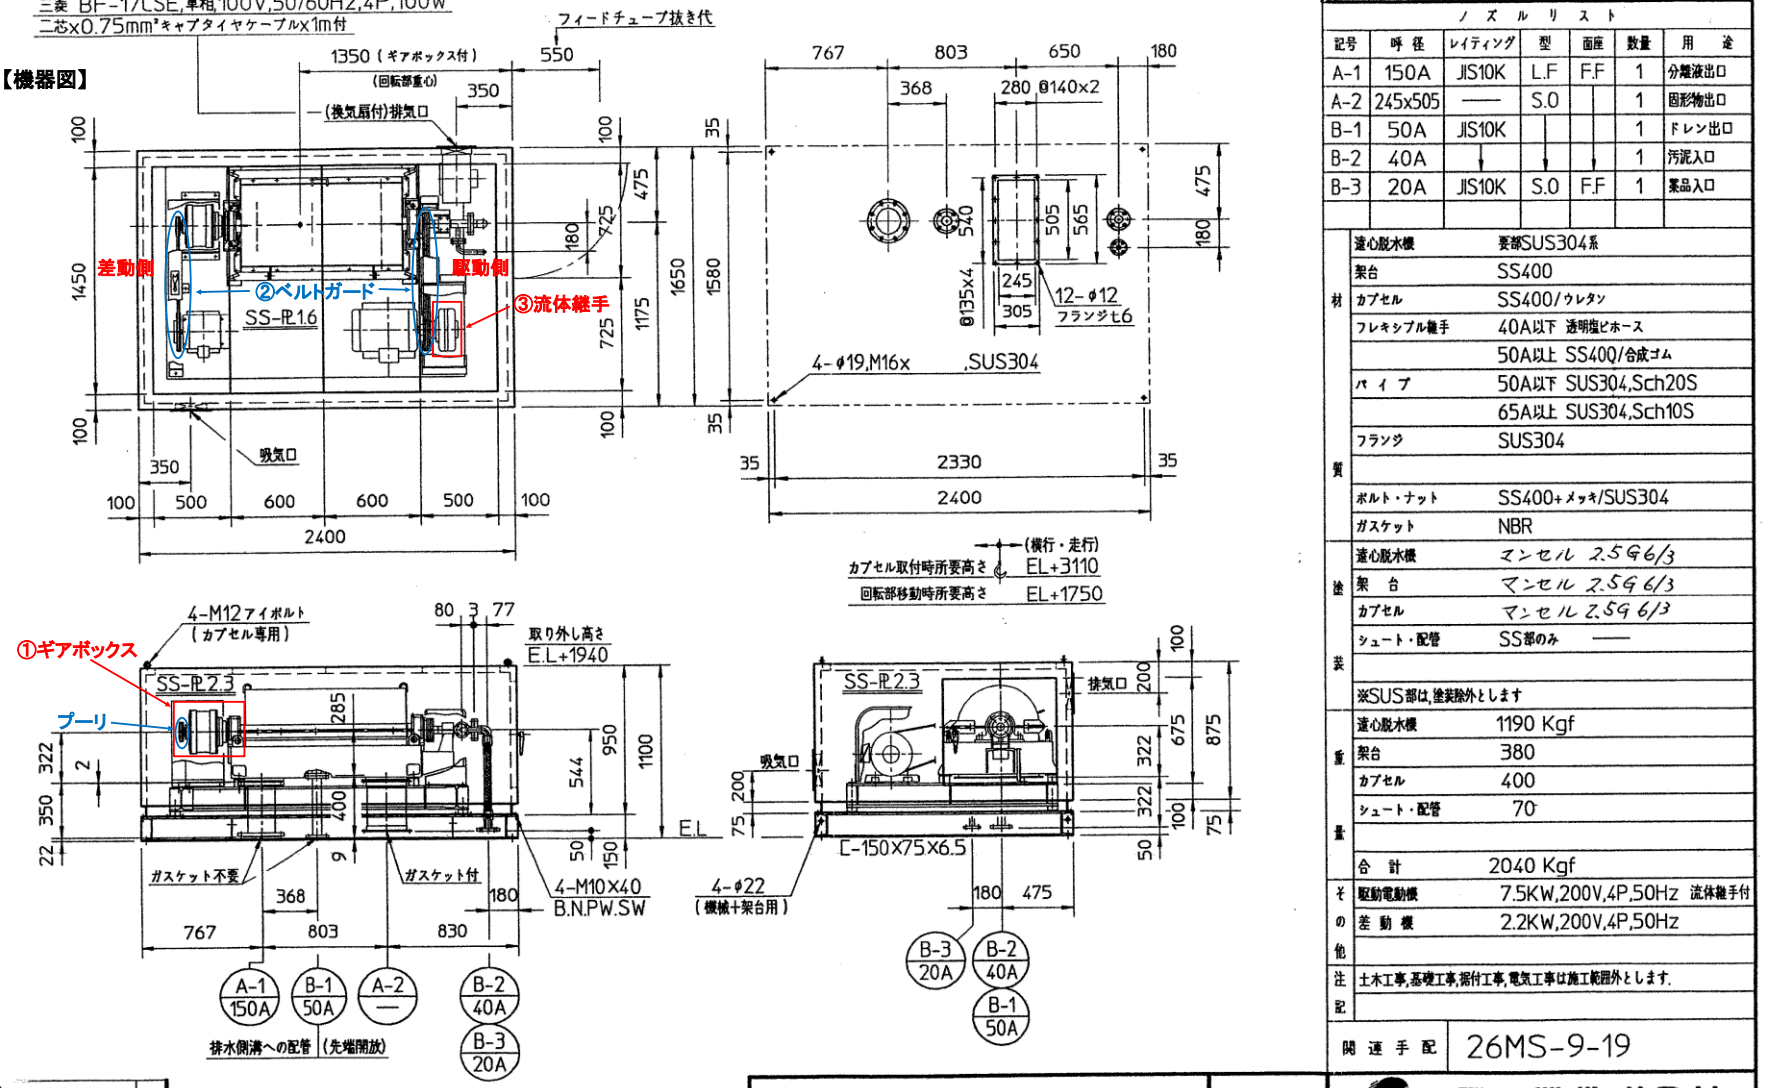

機種	TSM-20M	製作数	1式

ノズルリスト

記号	呼径	レイティング	型	面座	数量	用途
A-1	150A	JIS10K	L.F	F.F	1	分離液出口
A-2	245x505	——	S.O		1	固形物出口
B-1	50A	JIS10K			1	ドレン出口
B-2	40A				1	汚泥入口
B-3	20A	JIS10K	S.O	F.F	1	製品入口

材質	遠心脱水機	要部SUS304系
	架台	SS400
	カプセル	SS400/ウレタン
	フレキシブル継手	40A以下 透明塩ビホース
		50A以上 SS400/合成ゴム
	パイプ	50A以下 SUS304,Sch20S
		65A以上 SUS304,Sch10S
	フランジ	SUS304
	ボルト・ナット	SS400+メッキ/SUS304
	ガスケット	NBR
塗装	遠心脱水機	マンセル 2.5G 6/3
	架台	マンセル 2.5G 6/3
	カプセル	マンセル 2.5G 6/3
	シュート・配管	SS部のみ ——
	※SUS部は,塗装除外とします	
重量	遠心脱水機	1190 Kgf
	架台	380
	カプセル	400
	シュート・配管	70
	合計	2040 Kgf
その他	駆動電動機	7.5KW,200V,4P,50Hz 流体継手付
	差動機	2.2KW,200V,4P,50Hz
注記	土木工事,基礎工事,据付工事,電気工事は施工範囲外とします.	

関連手配 26MS-9-19

備考
1. カプセルは一体型で片開きドア1面付，天井蓋は，四分割取り外し型.（重量約 17kgf/枚）


訂正事項

尺度 1/30


図面番号 26BW-9-28-100

巴工業株式会社


主査	検図	設計	製図

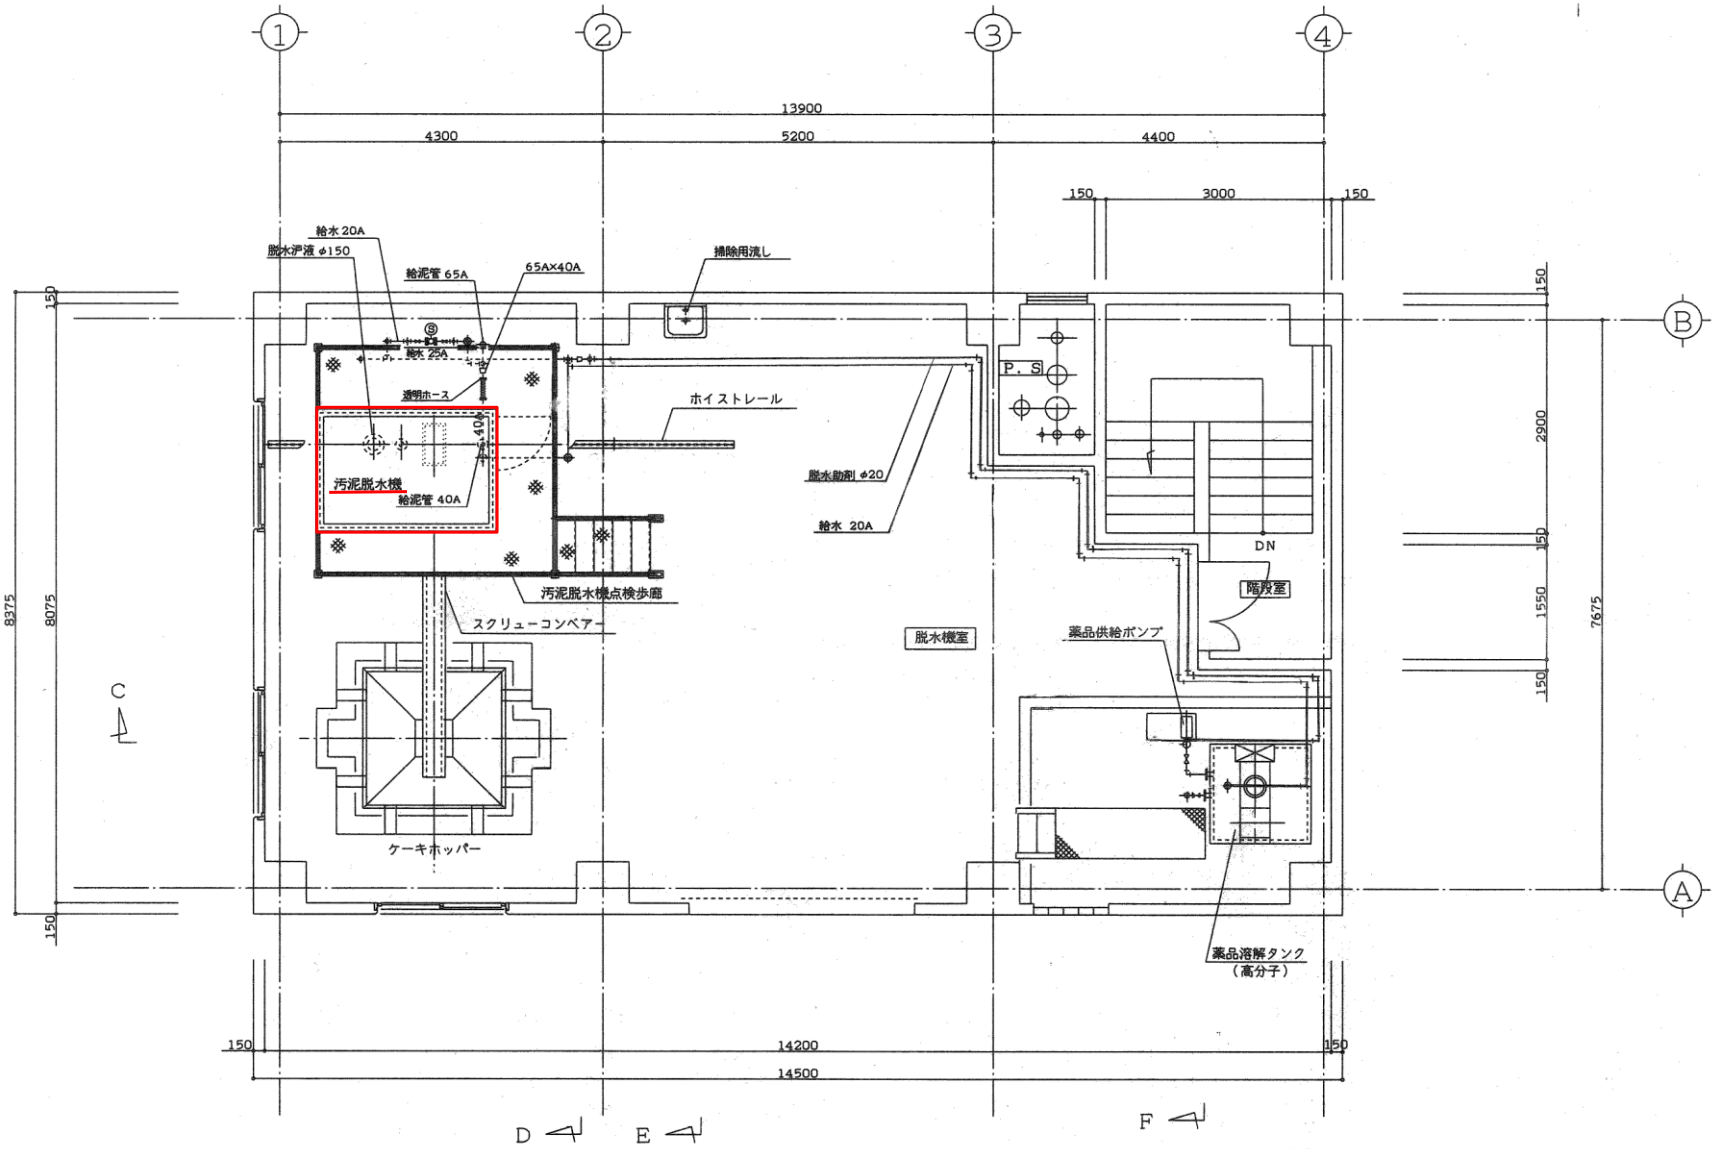
①
②
③
④
Ⓑ
Ⓐ
13900
4300
5200
4400
150
3000
150
給水 20A
脱水浮液 φ150
給泥管 65A
65A×40A
排除用流し
脱水 25A
透明ホース
ホイストレール
汚泥脱水機
給泥管 40A
脱水助剤 φ20
給水 20A
P. S
DN
階段室
脱水機室
薬品供給ポンプ
汚泥脱水機点検歩廊
スクリューコンベアー
ケーキホッパー
薬品溶解タンク
（高分子）
8375
8075
7675
2900
1550
150
14200
14500
C
D
E
F


２Ｆ平面図　S=1/50

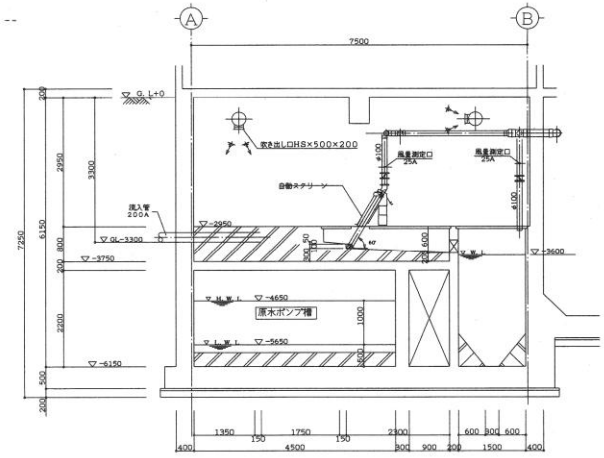

B－B 断面図 S=1/50

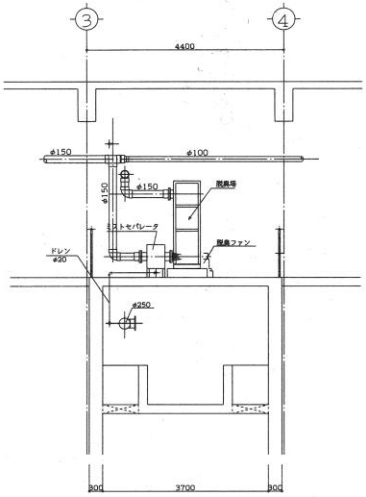

D－D 断面図 S=1/50

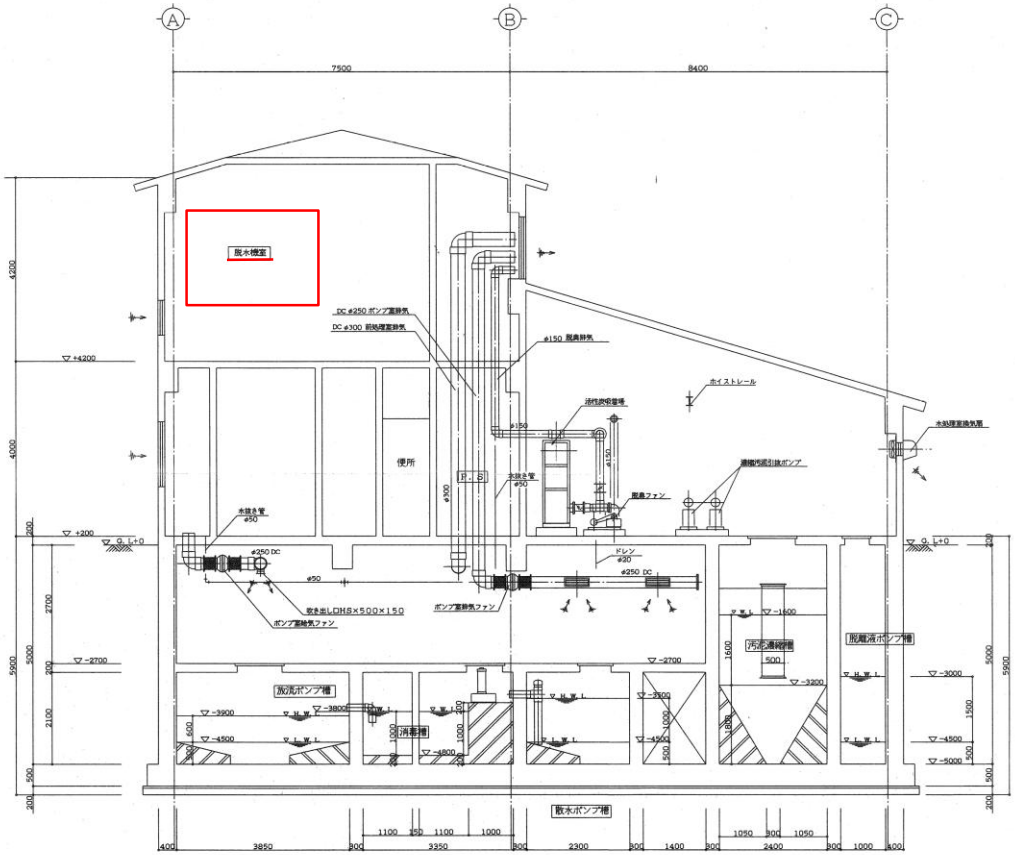

C－C 断面図 S=1/50

工事名			
図面の名称		図面番号	
機械断面図 S=1/50		M－27	
事業所長			
主管課長			